


Algemeen:

- De in de tekening weergegeven schakelaars, lichtpunten, wandcontactdozen, mechanische ventilatie ventielen, overige bedieningselementen, sanitair alsmede eventuele apparatuur zijn bij benadering aangegeven. Aan de plaats en de afmeting hiervan kunnen geen rechten worden ontleend.
- Deze tekening is nauwkeurig en met zorg samengesteld. Kleine wijzigingen in maatvoering, plattegronden, materiaalgebruik alsmede de wijzigingen die nodig zijn om te voldoen aan overheidsvoorschriften die tijdens de bouw noodzakelijk of gewenst blijken te zijn, worden uitdrukkelijk voorbehouden.
- De positie van de hemelwaterafvoer is indicatief. De exacte positie en aantallen volgen.
- De afmeting en positie van de nood overstorten zijn nog niet bekend. Deze volgen te zijner tijd.
- Maatvoeringen zijn indicatief en exclusief wandafwerking.
- Op het dak komen dakkapen t.b.v. de installatie en kanalen t.b.v. ventilatie-installatie. Deze staan niet aangegeven op tekening. Deze volgen te zijner tijd.
- Eventuele kleuraanduidingen conform kleur- en materiaalstaat.

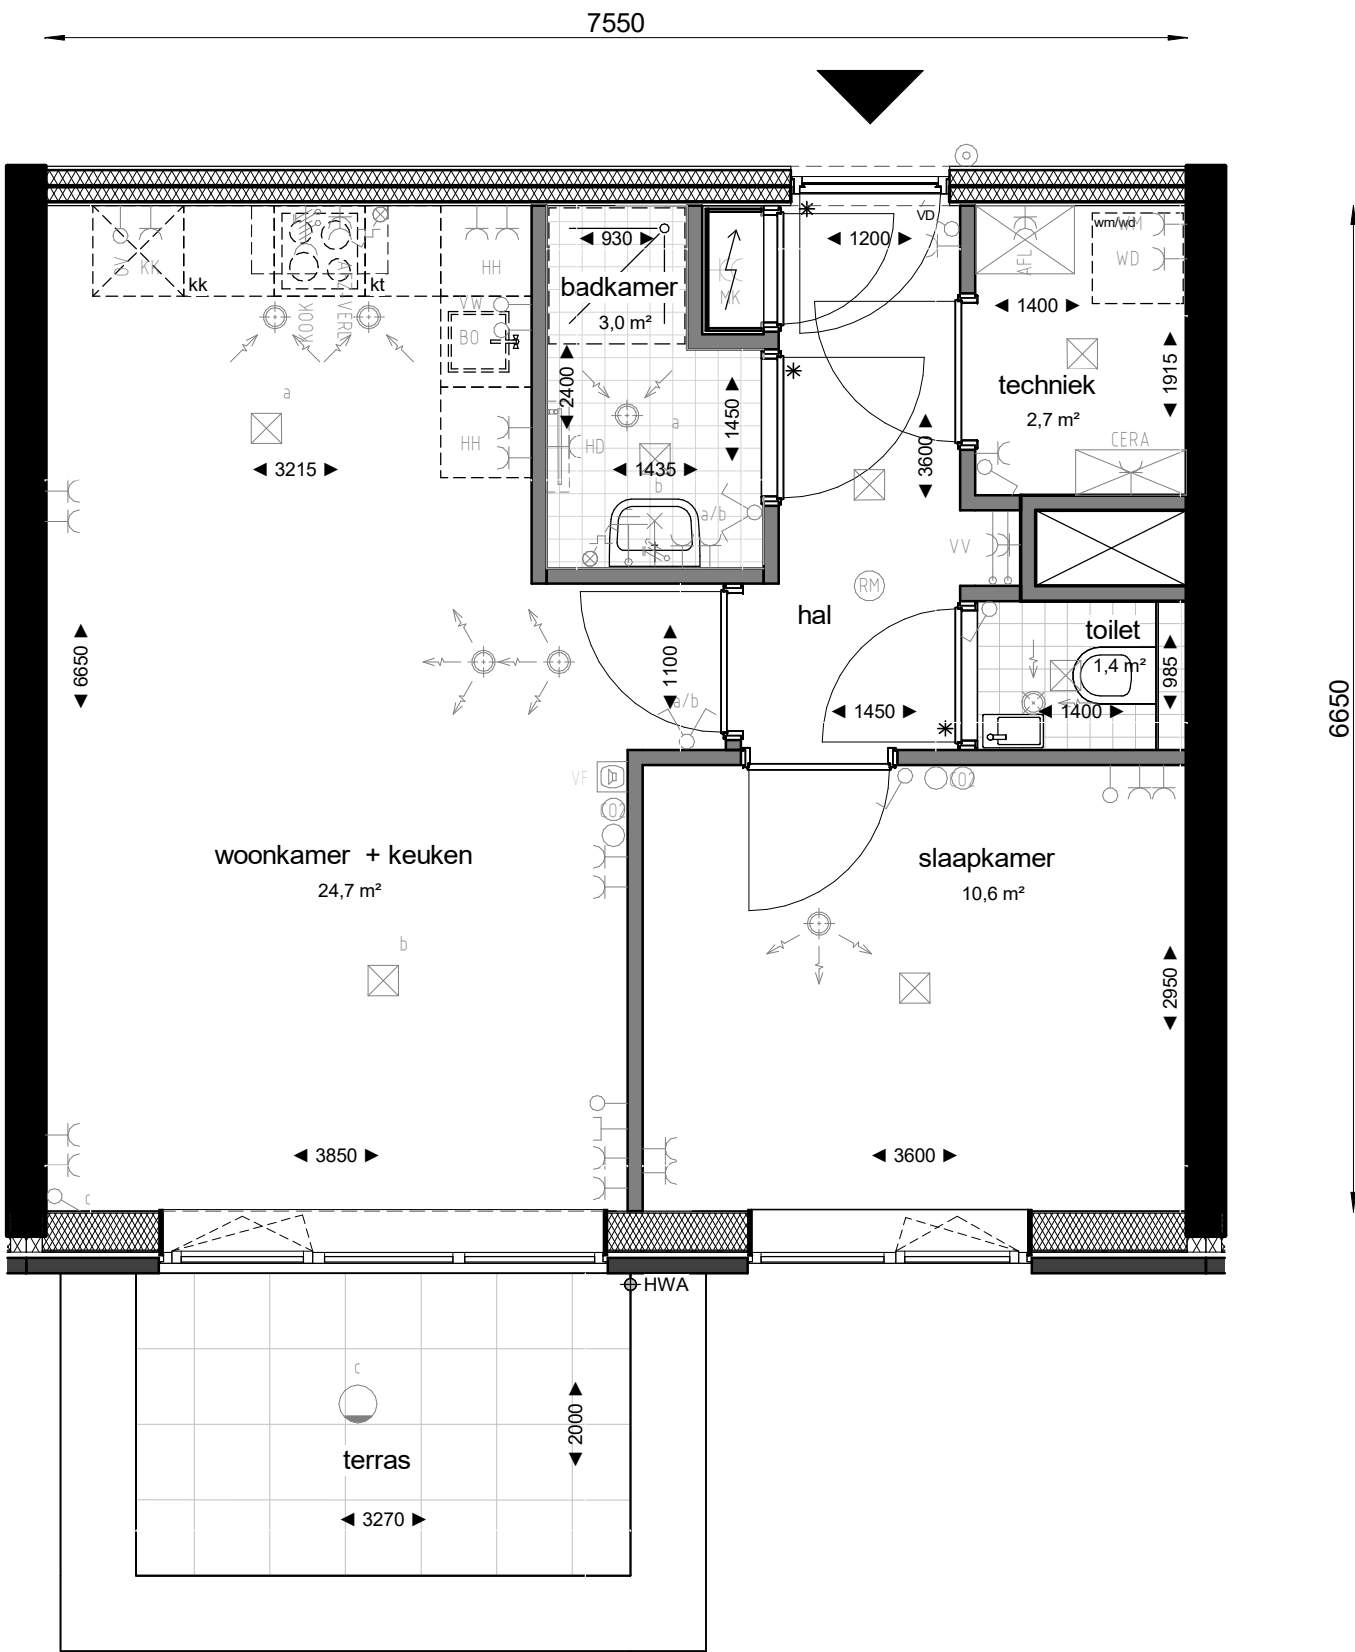

Renvooi

verkooptekeningen

Algemeen

woning entree

kiepraam

draakkiepraam

loopdeur

schuifdeur

vrijloopdranger

Materialisatie

beton

metselwerk baksteen

lichte scheidingswanden

geïsoleerde voorzetwand

houtskeletbouw

tegelwerk afmetingen conform TO

metalstudwand

isolatie

schacht

meterkast

dorpel

verlaging onder plafond

Woning installaties

afleverset/cera-unit

verdelers vloerverwarming

thermostaat/CO₂ meter

toevoer mechanische ventilatie

retour mechanische ventilatie

elektrische handdoekradiator

videfoon

centraal aardpunt

lichtpunt spatwaterdicht

aansluitpunt (onbedraad)

aansluitpunt 230V t.b.v. lichtpunt

centraaldoos

rookmelder

enkelpolige schakelaar

wisselschakelaar

serieschakelaar

schakelaar + wandcontactdoos

puls schakelaar ventilatie

knop deurbel

enkelvoudige wandcontactdoos

2-voudige wandcontactdoos t.b.v. 2x1 fase kookgroep

Cai aansluitpunt

VF

BO

RM

AFL

AFZ+VERL

CERA

HD

HH

KK

KT

KOOK

MK

OV

VV

VW

WM

WD

HWA

videfoonboilerrookmelderafleverset warmtapwater/warmteafzuiger & verlichtingwarmtetenugwin unithanddoekdrogerhuishoudelijk gebruikkoelkastkooktoestelkookplaatmeterkastovenverdelers vloerverwarmingvaatwasserwasmachinewasdrogerhemelwaterafvoer

Logo 1:500

type: **Wo.H.01 t2**

verd: **2e**

bwnr: **387**

VERKOOPTEKENING

Wherezien - Purmerend

BPD

Just Architects

Blok H

Verdieping

2e verdieping

Bouwnummer

387

Woningtype

H01_t2

Tekeningnr.

102_H - Wo.H.01_12

Datum

01-05-2026

Schaal

1:50

Formaat

A1