

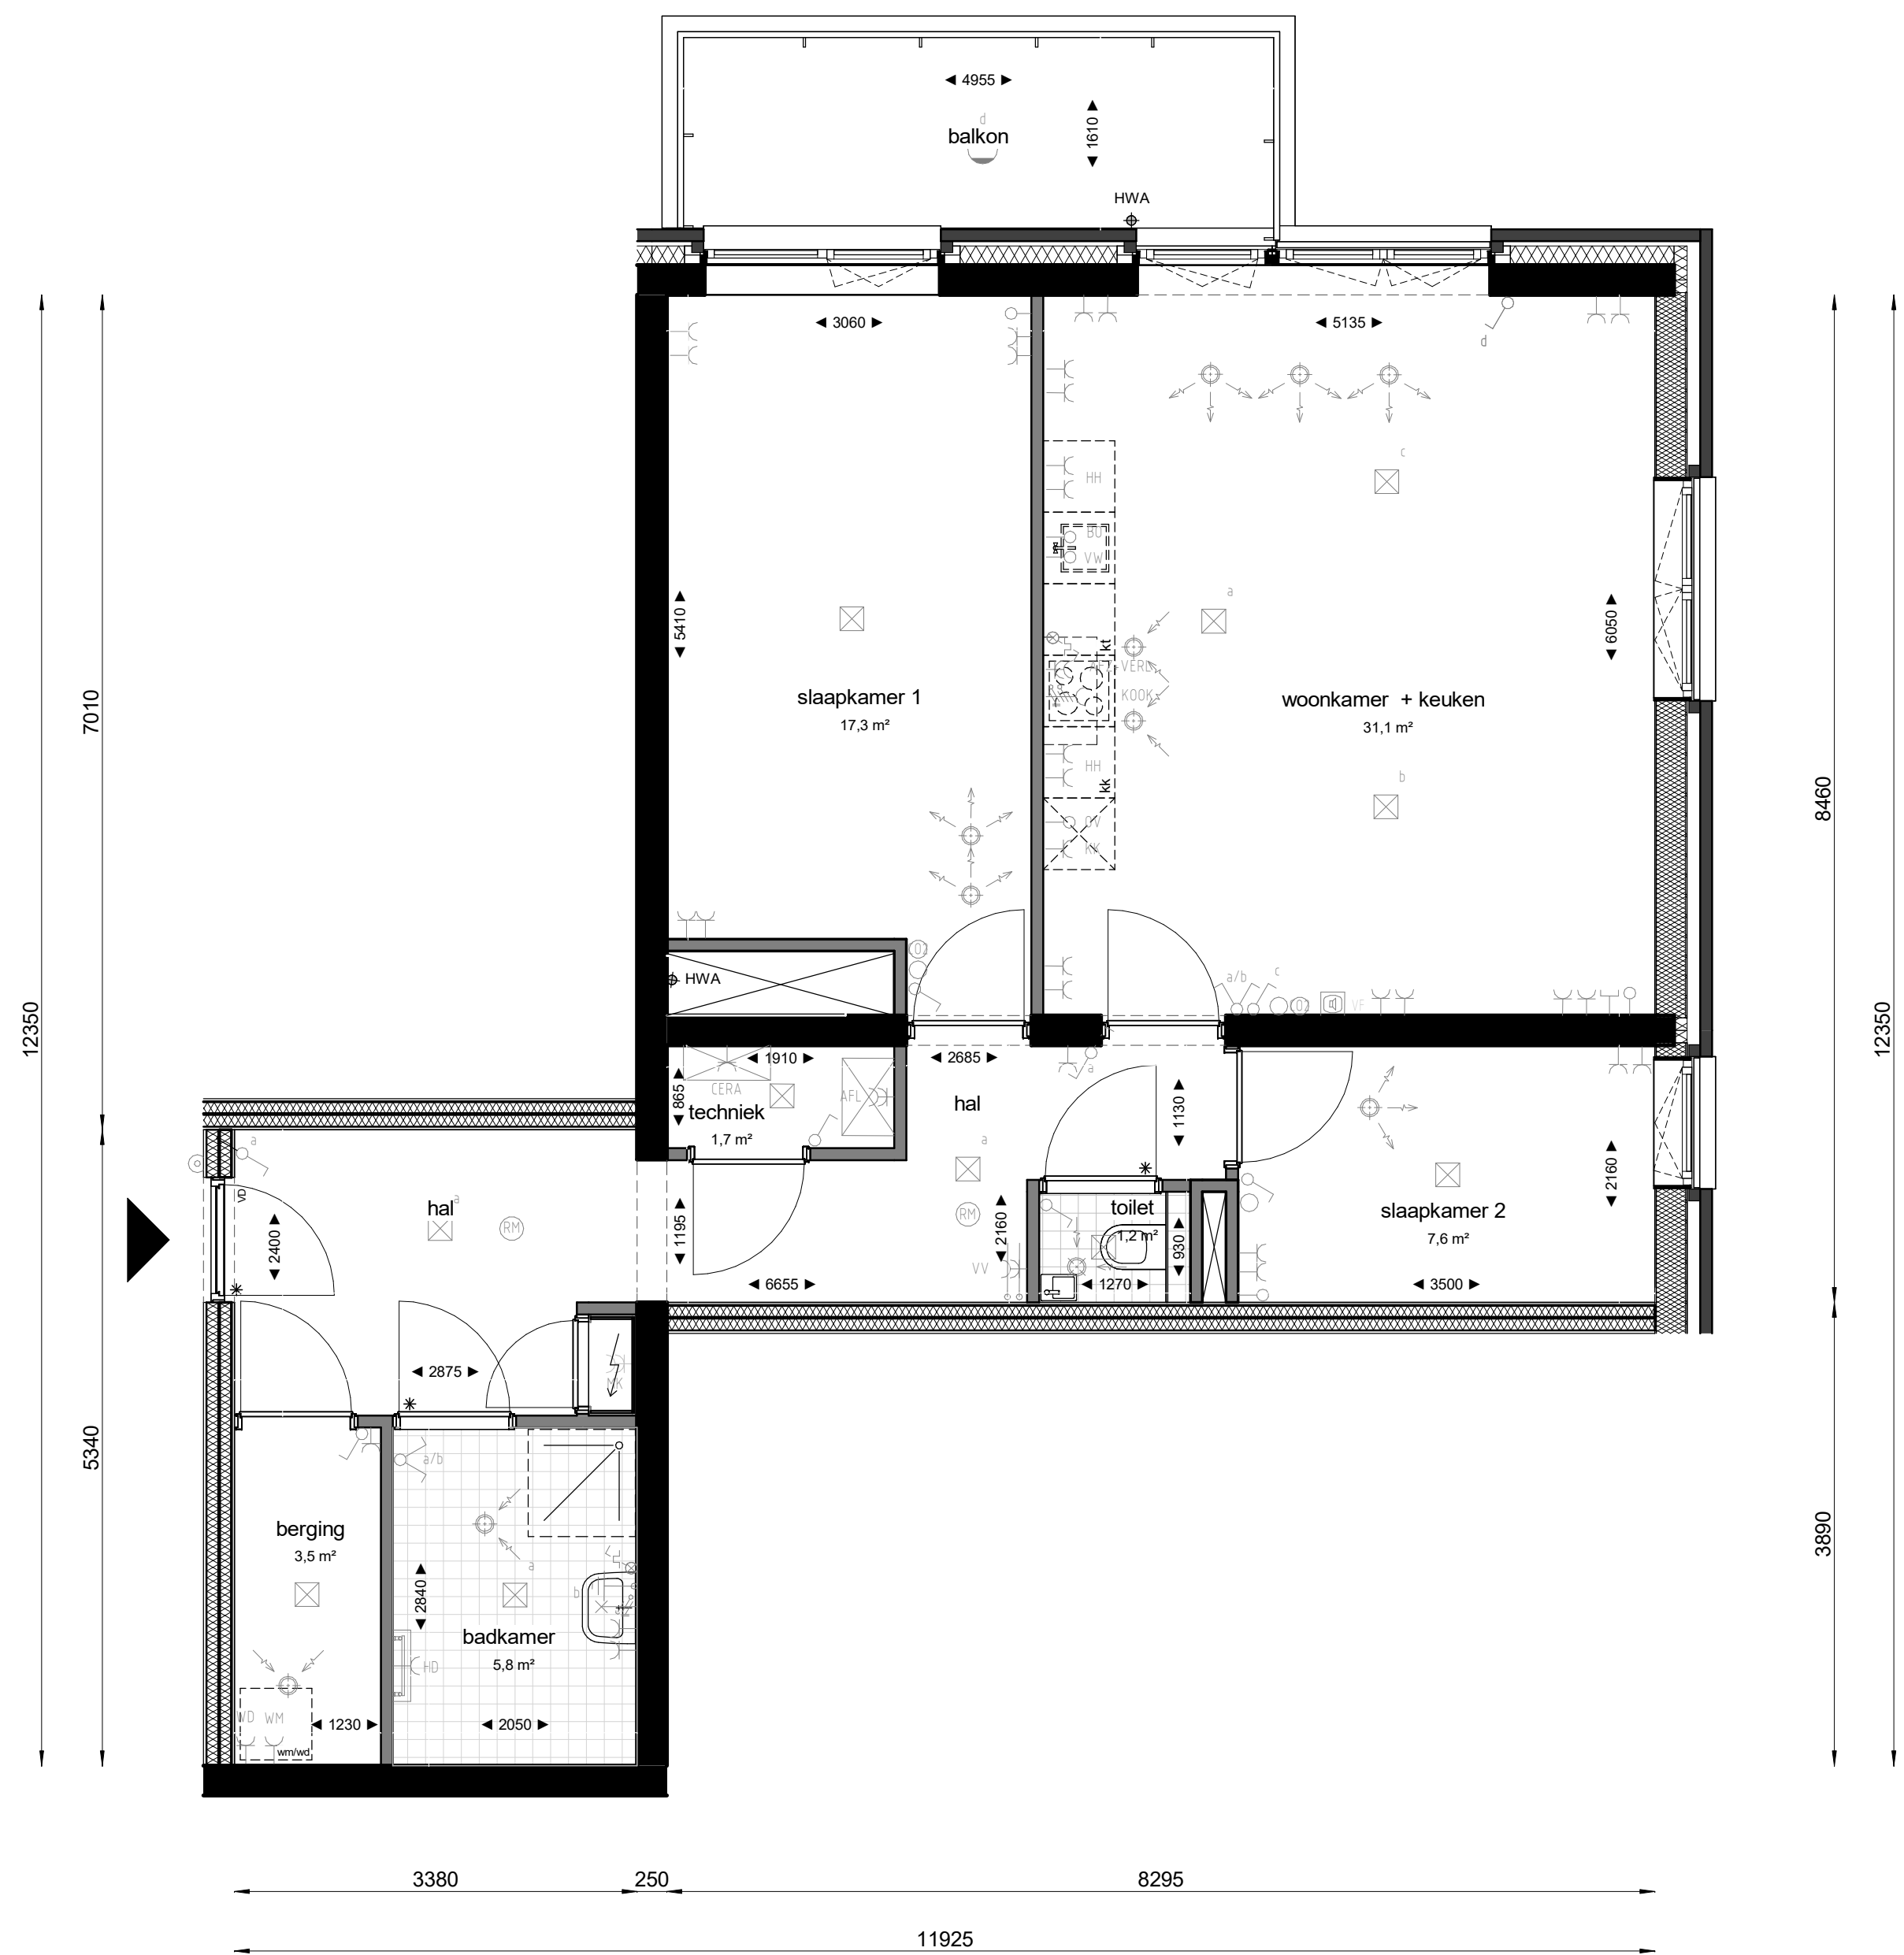


Algemeen:

- De in de tekening weergegeven schakelaars, lichtpunten, wandcontactdozen, mechanische ventilatie ventielen, overige bedieningselementen, sanitair alsmede eventuele apparatuur zijn bij benadering aangegeven. Aan de plaats en de afmeting hiervan kunnen geen rechten worden ontleend.
- Deze tekening is nauwkeurig en met zorg samengesteld. Kleine wijzigingen in maatvoering, plattegronden, materiaalgebruik alsmede de wijzigingen die nodig zijn om te voldoen aan overheidsvoorschriften die tijdens de bouw noodzakelijk of gewenst blijken te zijn, worden uitdrukkelijk voorbehouden.
- De positie van de hemelwaterafvoer is indicatief. De exacte positie en aantallen volgen.
- De afmeting en positie van de nood overstorten zijn nog niet bekend. Deze volgen te zijner tijd.
- Maatvoeringen zijn indicatief en exclusief wandafwerking.
- Op het dak komen dakcapen t.b.v. de installatie en kanalen t.b.v. ventilatie-installatie. Deze staan niet aangegeven op tekening. Deze volgen te zijner tijd.
- Eventuele kleuraanduidingen conform kleur- en materiaalstaat.

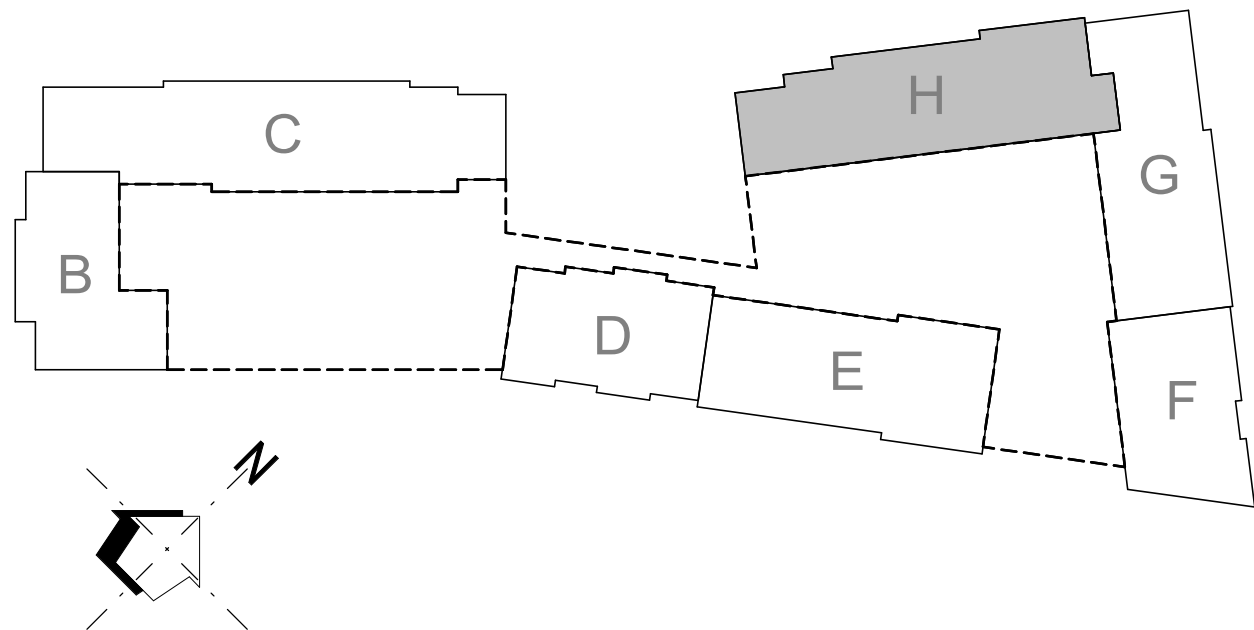

Renvooi verkooptekeningen			
Algemeen			
	woning entree		loopdeur
	kiepraam		schuifdeur
	draakkiepraam		vrijloopdranger
	beton		metastudwand
	metselwerk baksteen		isolatie
	lichte scheidingswanden		schacht
	geïsoleerde voorzetwand		meterkast
	houtskeletbouw		dorpel
	tegelwerk		verlaging onder plafond
	afmetingen conform TO		
Woning installaties			
	afleveret/cera-unit		videfoon
	verdelers vloerverwarming		boiler
	thermostaat/CO ₂ meter		rookmelder
	toevoer mechanische ventilatie		afleveret warmtapwater/warmte
	retour mechanische ventilatie		afzuiger & verlichting
	elektrische handdoekradiator		warmtetenugwin unit
	videfoon		handdoekdroger
	centraal aardpunt		huishoudelijk gebruik
	lichtpunt spatwaterdicht		koelkast
	aansluitpunt (onbedraad)		kooktoestel
	aansluitpunt 230V t.b.v. v.lichtpunt		kookplaat
	centraaldoos		meterkast
	rookmelder		oven
	enkelpolige schakelaar		verdelers vloerverwarming
	wisselschakelaar		vaatwasser
	serieschakelaar		wasmachine
	schakelaar + wandcontactdoos		wasdroger
	puls schakelaar ventilatie		hemelwaterafvoer
	knop deurbel		
	enkelvoudige wandcontactdoos		
	2-voudige wandcontactdoos		
	perilex wandcontactdoos		
	t.b.v. 2x1 fase kookgroep		
	Cai aansluitpunt		

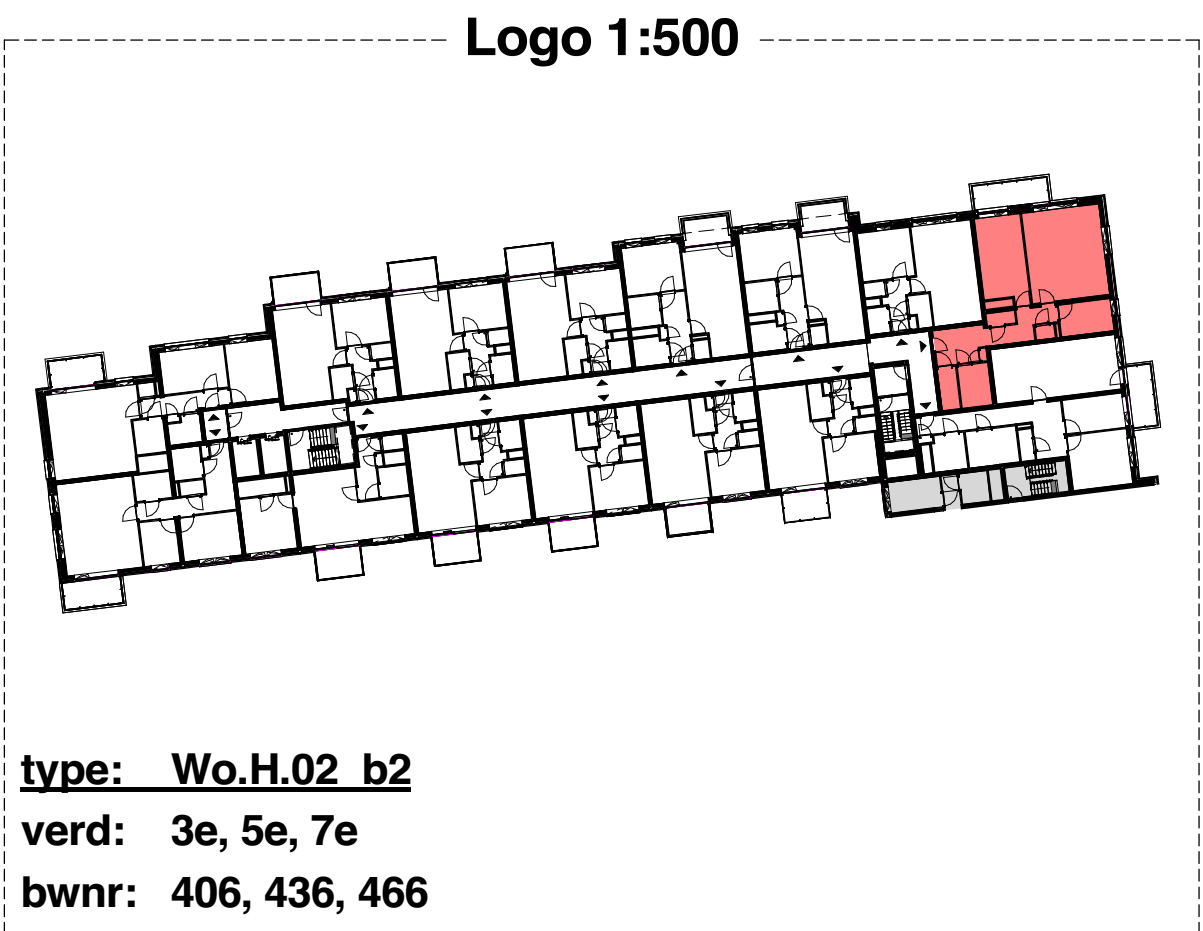

VERKOOPTEKENING

Wherezien - Purmerend

BPD

Just Architects

Blok H

Verdieping **3e verdieping**

Bouwnummer **406**

Woningtype **H02_b2**

Tekeningnr. **111_H - Wo.H.02_b2**

Datum **01-05-2026**

Schaal **1:50**

Formaat **A1**