



- De in de toekering weergegeven schakelaars, lichtpunten, wandcontactdozen, mechanische ventilatieventielen, overige bedieningselementen, sanitair alsmede eventuele apparatuur zijn bij benadering aangegeven. Aan de plaats en de kwaliteit hiervan kan geen rechtstreeks oordeel worden gegeven.
- Deze tekening is nauwkeurig en met zorg samengesteld. Kleine wijzigingen in maatvoering, plattegronden, materiaaleigenschappen alsmede de wijzigingen die voortvloeien uit de uitvoering van de werken, worden niet afzonderlijk vermeld. Het noodzakelijk of gewenst blijken te zijn, worden uitsluitend voorbehouden.
- De positie van de hemelwaterafvoer is indicatief. De exacte positie en aantallen volgen.
- De afmeting en positie van de dood overstorten zijn nog niet bekend. Deze volgen te zijner tijd.
- Maatvoeringen zijn indicatief en exclusief wandafwerking.
- Op het dak komen daklappen t.b.v. de installatie en kanalen t.b.v. ventilatie. De installatie, de afmetingen en de positie hiervan zijn te zijner tijd te bevestigen.
- Eventuele kleuraandwijzingen conform kleur- en materiaalstaat.

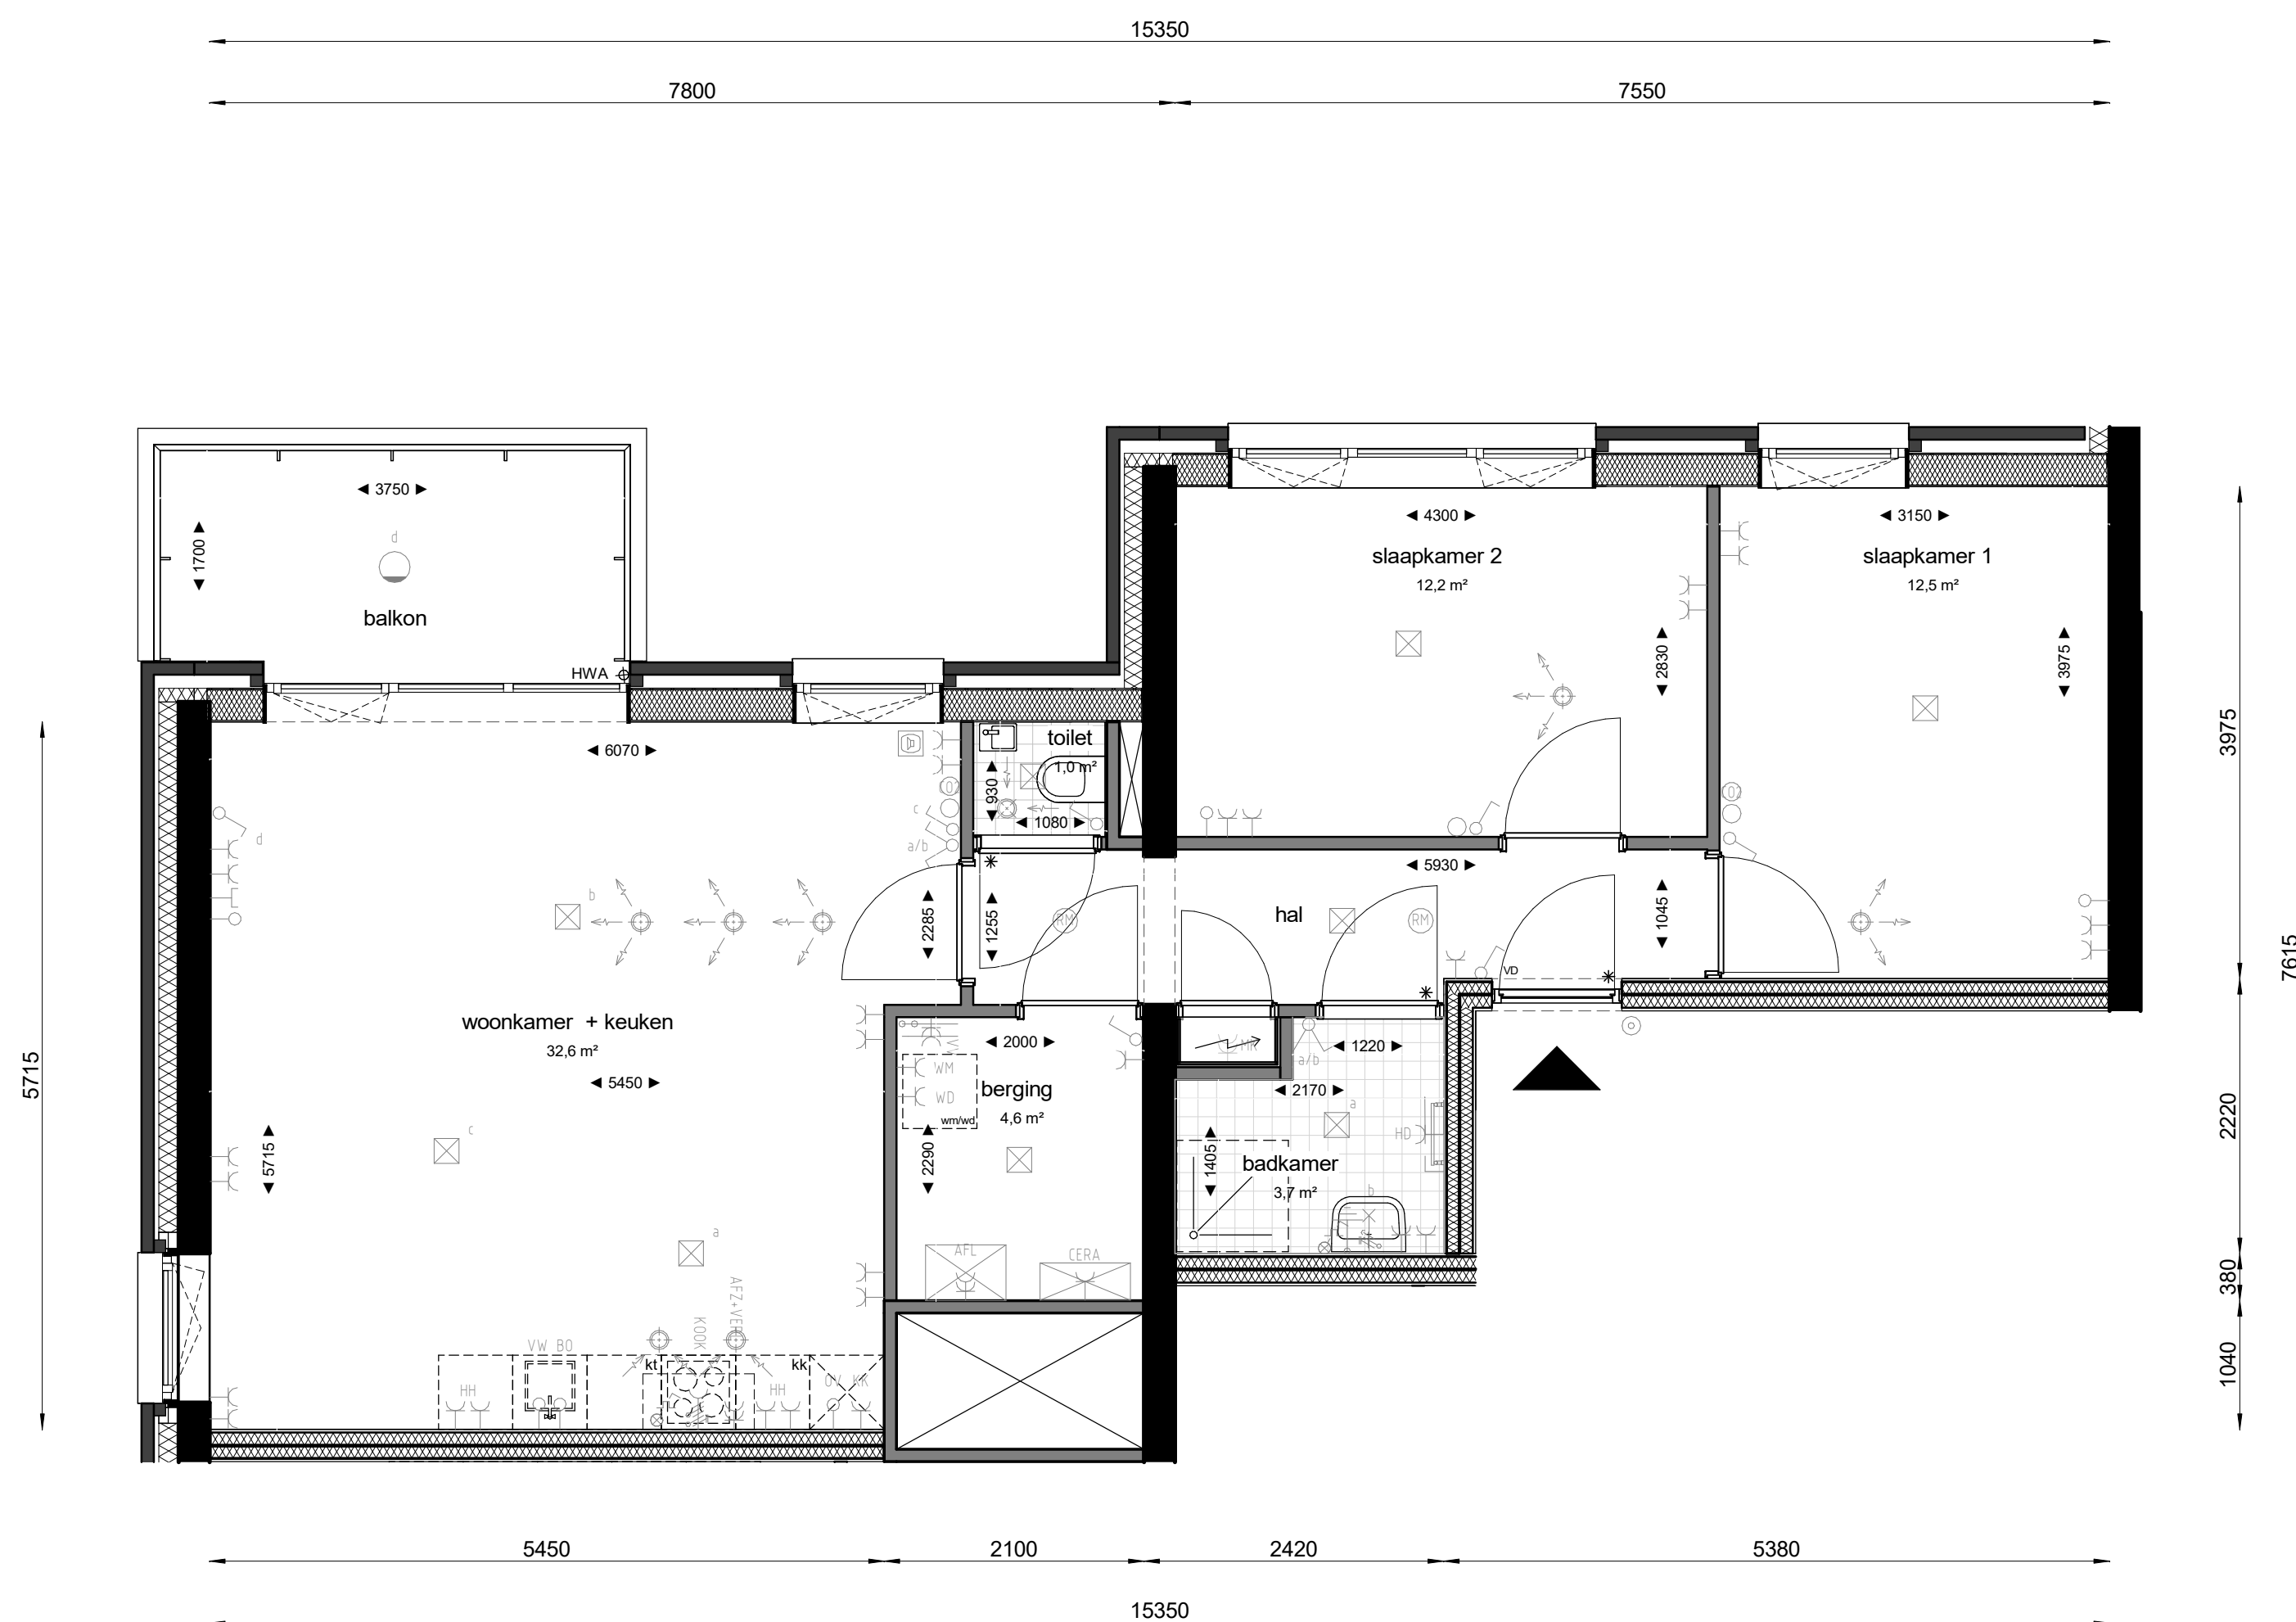

Algemeen




woning entree
kiepraam
draalkiepraam

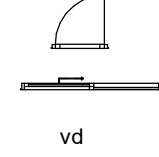


- loopdeur
- schuifdeur
- vrijloopdranger

Materialisatie

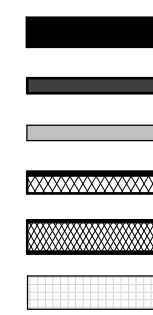


beton
metselwerk baksteen
lichte scheidingswanden
geïsoleerde voorzetwanden
houtskeletbouw
tegelerwerk
afmetingen conform TO

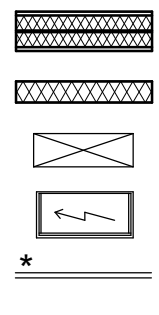

metalstudwand
isolatie
schacht
meterkast
dorpel
verlaging onder plafond

Woning installaties

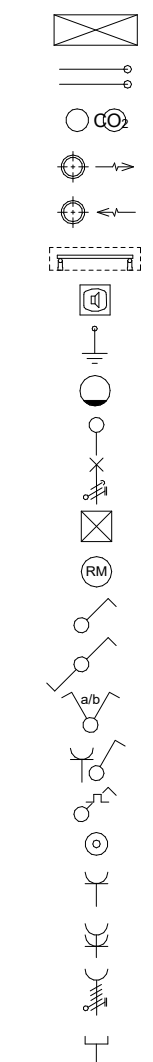


afleverset/cera-unit	VF	videofoon
verdelers vloerverwarming	BO	boiler
thermostaat/CO ₂ meter	RM	rookmelder
toevoer mechanische ventilatie	AFL	afleverset warmtapwater/warmte
retour mechanische ventilatie	AFZ+VERL	afzuiger & verlichting
elektrische handdoekradiator	CERA	warmtelerugwin unit
videofoon	HD	handdoekdroger
centraal aardpunt	HH	huishoudelijk gebruik
lichtpunt spatwaterdicht	KK	koelkast
aansluitpunt (onbedraad)	KT	kooktoestel
aansluitpunt 230V t.b.v. lichtpunt	KOOK	kookplaat
centraaldoos	MK	meterkast
rookmelder	OV	oven
enkelpolige schakelaar	VV	verdelers vloerverwarming
wisselschakelaar	VW	vaatwasser
serieschakelaar	WM	wasmachine
schakelaar + wandcontactdoos	WD	wasdroger
pulse schakelaar ventilatie	HWA	hemelwaterafvoer
knop deurbel		
enkelvoudige wandcontactdoos		
2-voudige wandcontactdoos		
perilex wandcontactdoos t.b.v. 2x1 fase kookgroep		
Cai aansluitpunt		

- Logo 1:500



type: Wo.H.04 b1
verd: 2e, 4e, 6e
bwnr: 379, 408, 438

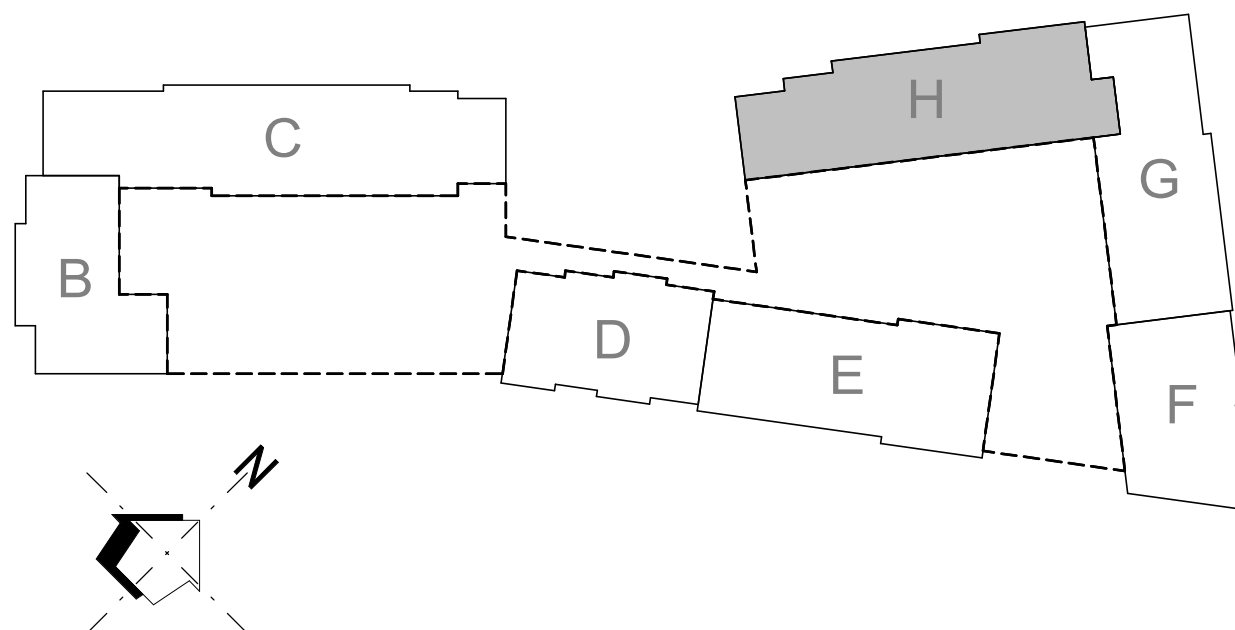

VERKOOPTTEKENING

Wherezien - Purmerend
BPD
Just Architects

Blok H

Verdieping 2e verdieping

Bouwnummer 379

Woningtype H04 b1

Tekeningnr. 113_H - Wo.H.04_b1
Datum 01-05-2026
Schaal 1:50
Formaat A1