



- De in de toerusting vereiste geschakelde, lichtpunten, wandcontactdozen, mechanische ventilatieventilatoren, eventuele bedieningselementen, sanitair alsmede eventuele apparatuur zijn bij benadering aangegeven. Aan de plaats en de kwaliteit hiervan wordt geen rechtstreeks toezicht gehouden.
- Deze tekentekst is nauwkeurig en met zorg samengesteld. Kleine wijzigingen in maatvoering, plattegronden, materiaaleigenschappen alsmede de wijzigingen die nodig zijn om de afmetingen van de constructie te voldoen aan de voorschriften van de plaatselijke voorschriften, worden niet als wijzigingen in de tekening beschouwd. Het is de verantwoordelijkheid van de aannemer de noodzakelijke of gewenst blijken te zijn, worden uitsluitend voorbereuden.
- De positie van de hemelwaterafvoer is indicatief. De exacte positie en aantallen volgen.
- De afmeting en positie van de dood overstorten zijn nog niet bekend. Deze volgen te zijner tijd.
- Maatvoeringen zijn indicatief en exclusief wandafwerking.
- Op het dak komen daklappen t.b.v. de installatie en kanalen t.b.v. ventilatie. De installatie, de afmetingen en de positie hiervan zijn te zijner tijd te bevestigen.
- Eventuele kleuraandwijzingen conform kleur- en materiaalstaat.

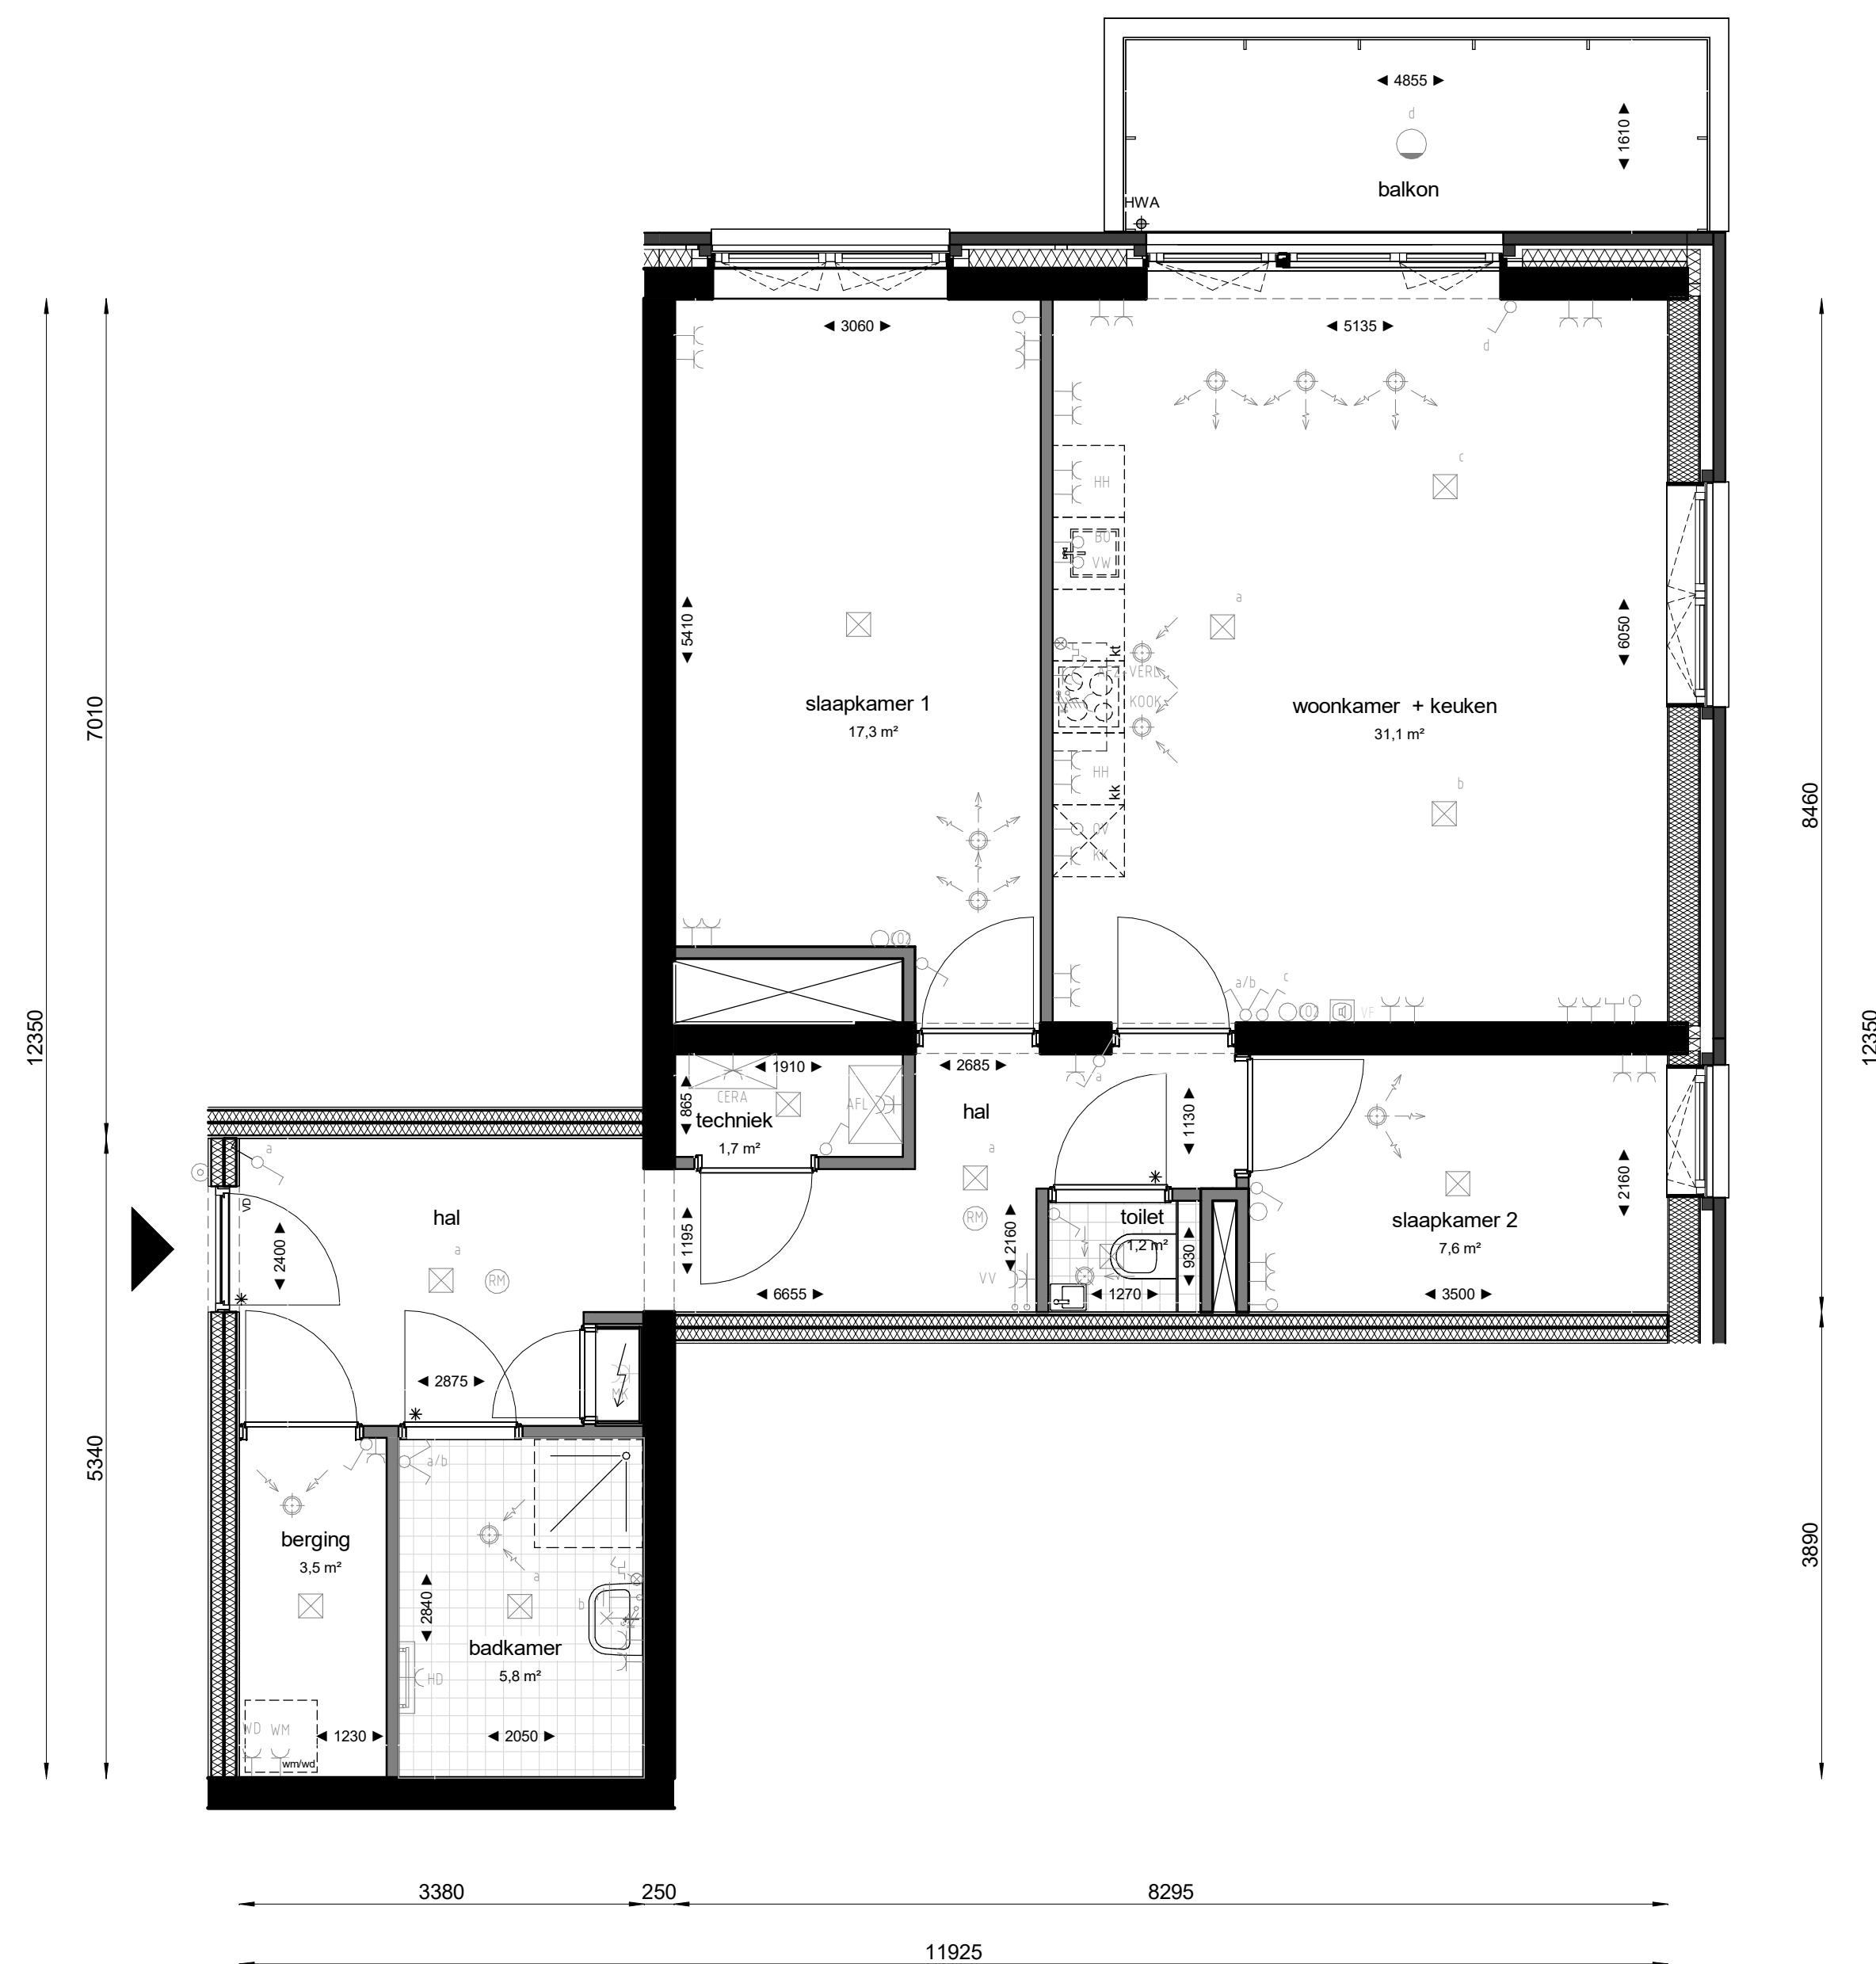

Algemeen




- woning entree
- kiepraam
- draaikiepraam

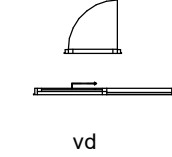

Materialisatie




- beton
- metselwerk baksteen
- lichte scheidingswanden
- geïsoleerde voorzetwand
- houtskeletbouw
- tegelwerk
- afmetingen conform TO

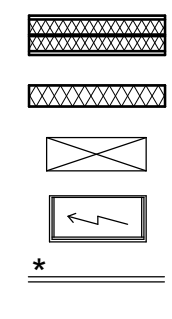


metalstudwand
isolatie
schacht
meterkast
dorpel
verlaging onder plafond

Woning installaties

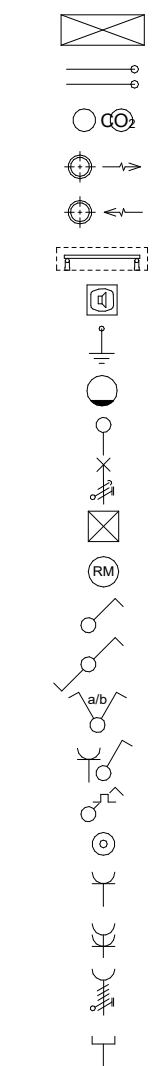


afleverset/cera-unit	VF	videfoon
verdelers vloerverwarming	BO	boiler
thermostaat/CO ₂ meter	RM	rookmelder
toevoer mechanische ventilatie	AFL	afleverset warmtapwater/warmte
retour mechanische ventilatie	AFZ+VERL	afzuiger + verlichting
elektrische handdoekradiator	CERA	warmteterugwin unit
videfoon	HD	handdoekdroger
centraal aardpunt	HH	huishoudelijk gebruik
lichtpunt spatwaterdicht	KK	koelkast
aansluitpunt (onbedraad)	KT	kooktoestel
aansluitpunt 230V t.b.v. lichtpunt	KOOK	kookplaat
centraaldoos	MK	merkstak
rookmelder	OV	oven
enkeelpolige schakelaar	VV	verdelers vloerverwarming
wisselschakelaar	VW	vaatwasser
serieschakelaar	WM	wasmachine
schakelaar + wandcontactdoos	WD	wasdroger
pulse schakelaar ventilatie	HWA	hemelwaterafvoer
knop deurbel		
enkelvoudige wandcontactdoos		
2-voudige wandcontactdoos		
perilex wandcontactdoos t.b.v. 2x1 fase kookgroep		
Cai aansluitpunt		

– Logo 1:500

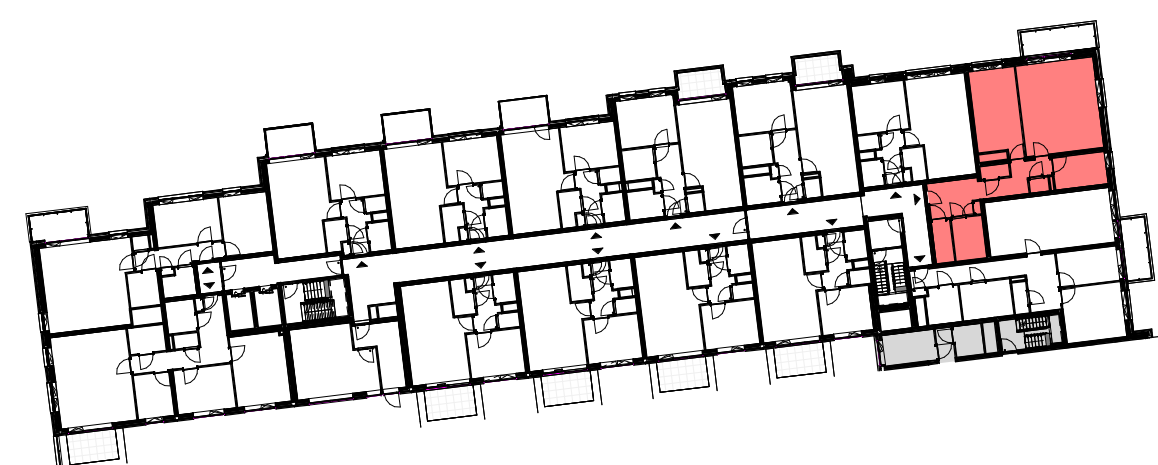

type: Wo.H.02 b1
verd: 2e, 4e, 6e
bwnr: 391, 421, 451

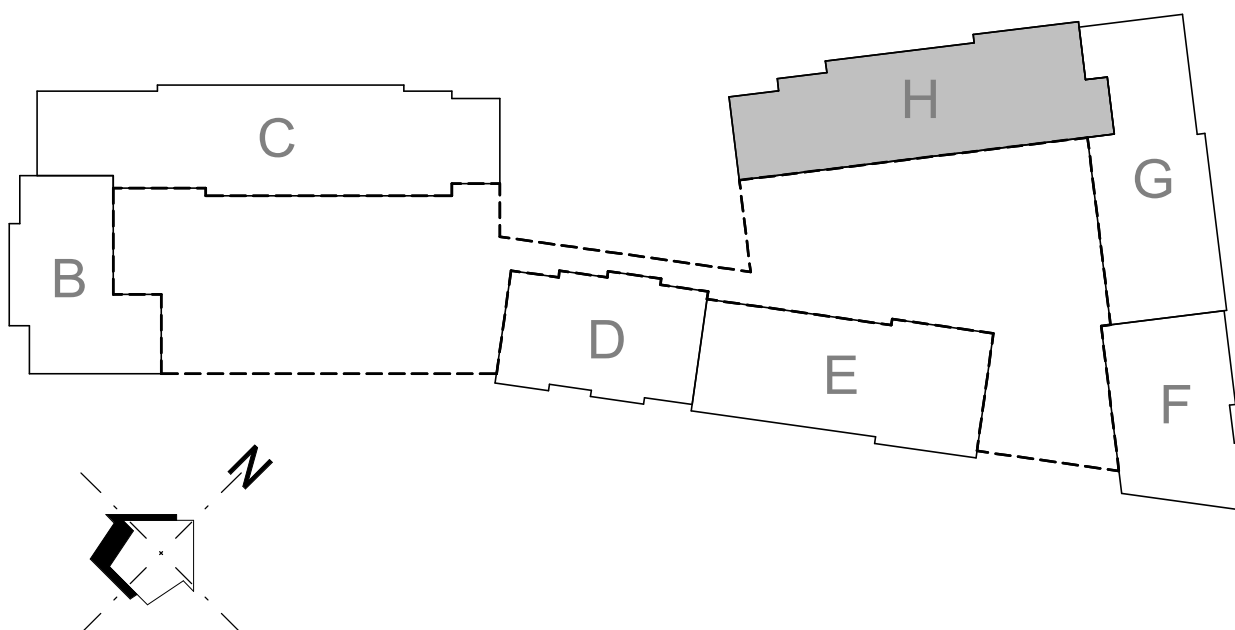

VERKOOPTEKENING

Wherezien - Purmerend
BPD
Just Architects

Blok H

Verdieping 2e verdieping

Bouwnummer 391

Woningtype H02 b1

Tekeningnr. 110_H - Wo.H.02_b1
Datum 01-05-2026
Schaal 1:50
Formaat A1