


Algemeen:

- De in de tekening weergegeven schakelaars, lichtpunten, wandcontactdozen, mechanische ventilatie ventielen, overige bedieningselementen, sanitair alsmede eventuele apparatuur zijn bij benadering aangegeven. Aan de plaats en de afmeting hiervan kunnen geen rechten worden ontleend.
- Deze tekening is nauwkeurig en met zorg samengesteld. Kleine wijzigingen in maatvoering, plattegronden, materiaalgebruik alsmede de wijzigingen die nodig zijn om te voldoen aan overheidseisen en voorschriften die tijdens de bouw noodzakelijk of gewenst blijken te zijn, worden uitdrukkelijk voorbehouden.
- De positie van de hemelwaterafvoer is indicatief. De exacte positie en aantallen volgen.
- De afmeting en positie van de nood overstorten zijn nog niet bekend. Deze volgen te zijner tijd.
- Maatvoeringen zijn indicatief en exclusief wandafwerking.
- Op het dak komen dakkapen t.b.v. de installatie en kanalen t.b.v. ventilatie-installatie. Deze staan niet aangegeven op tekening. Deze volgen te zijner tijd.
- Eventuele kleuraanduidingen conform kleur- en materiaalstaat.

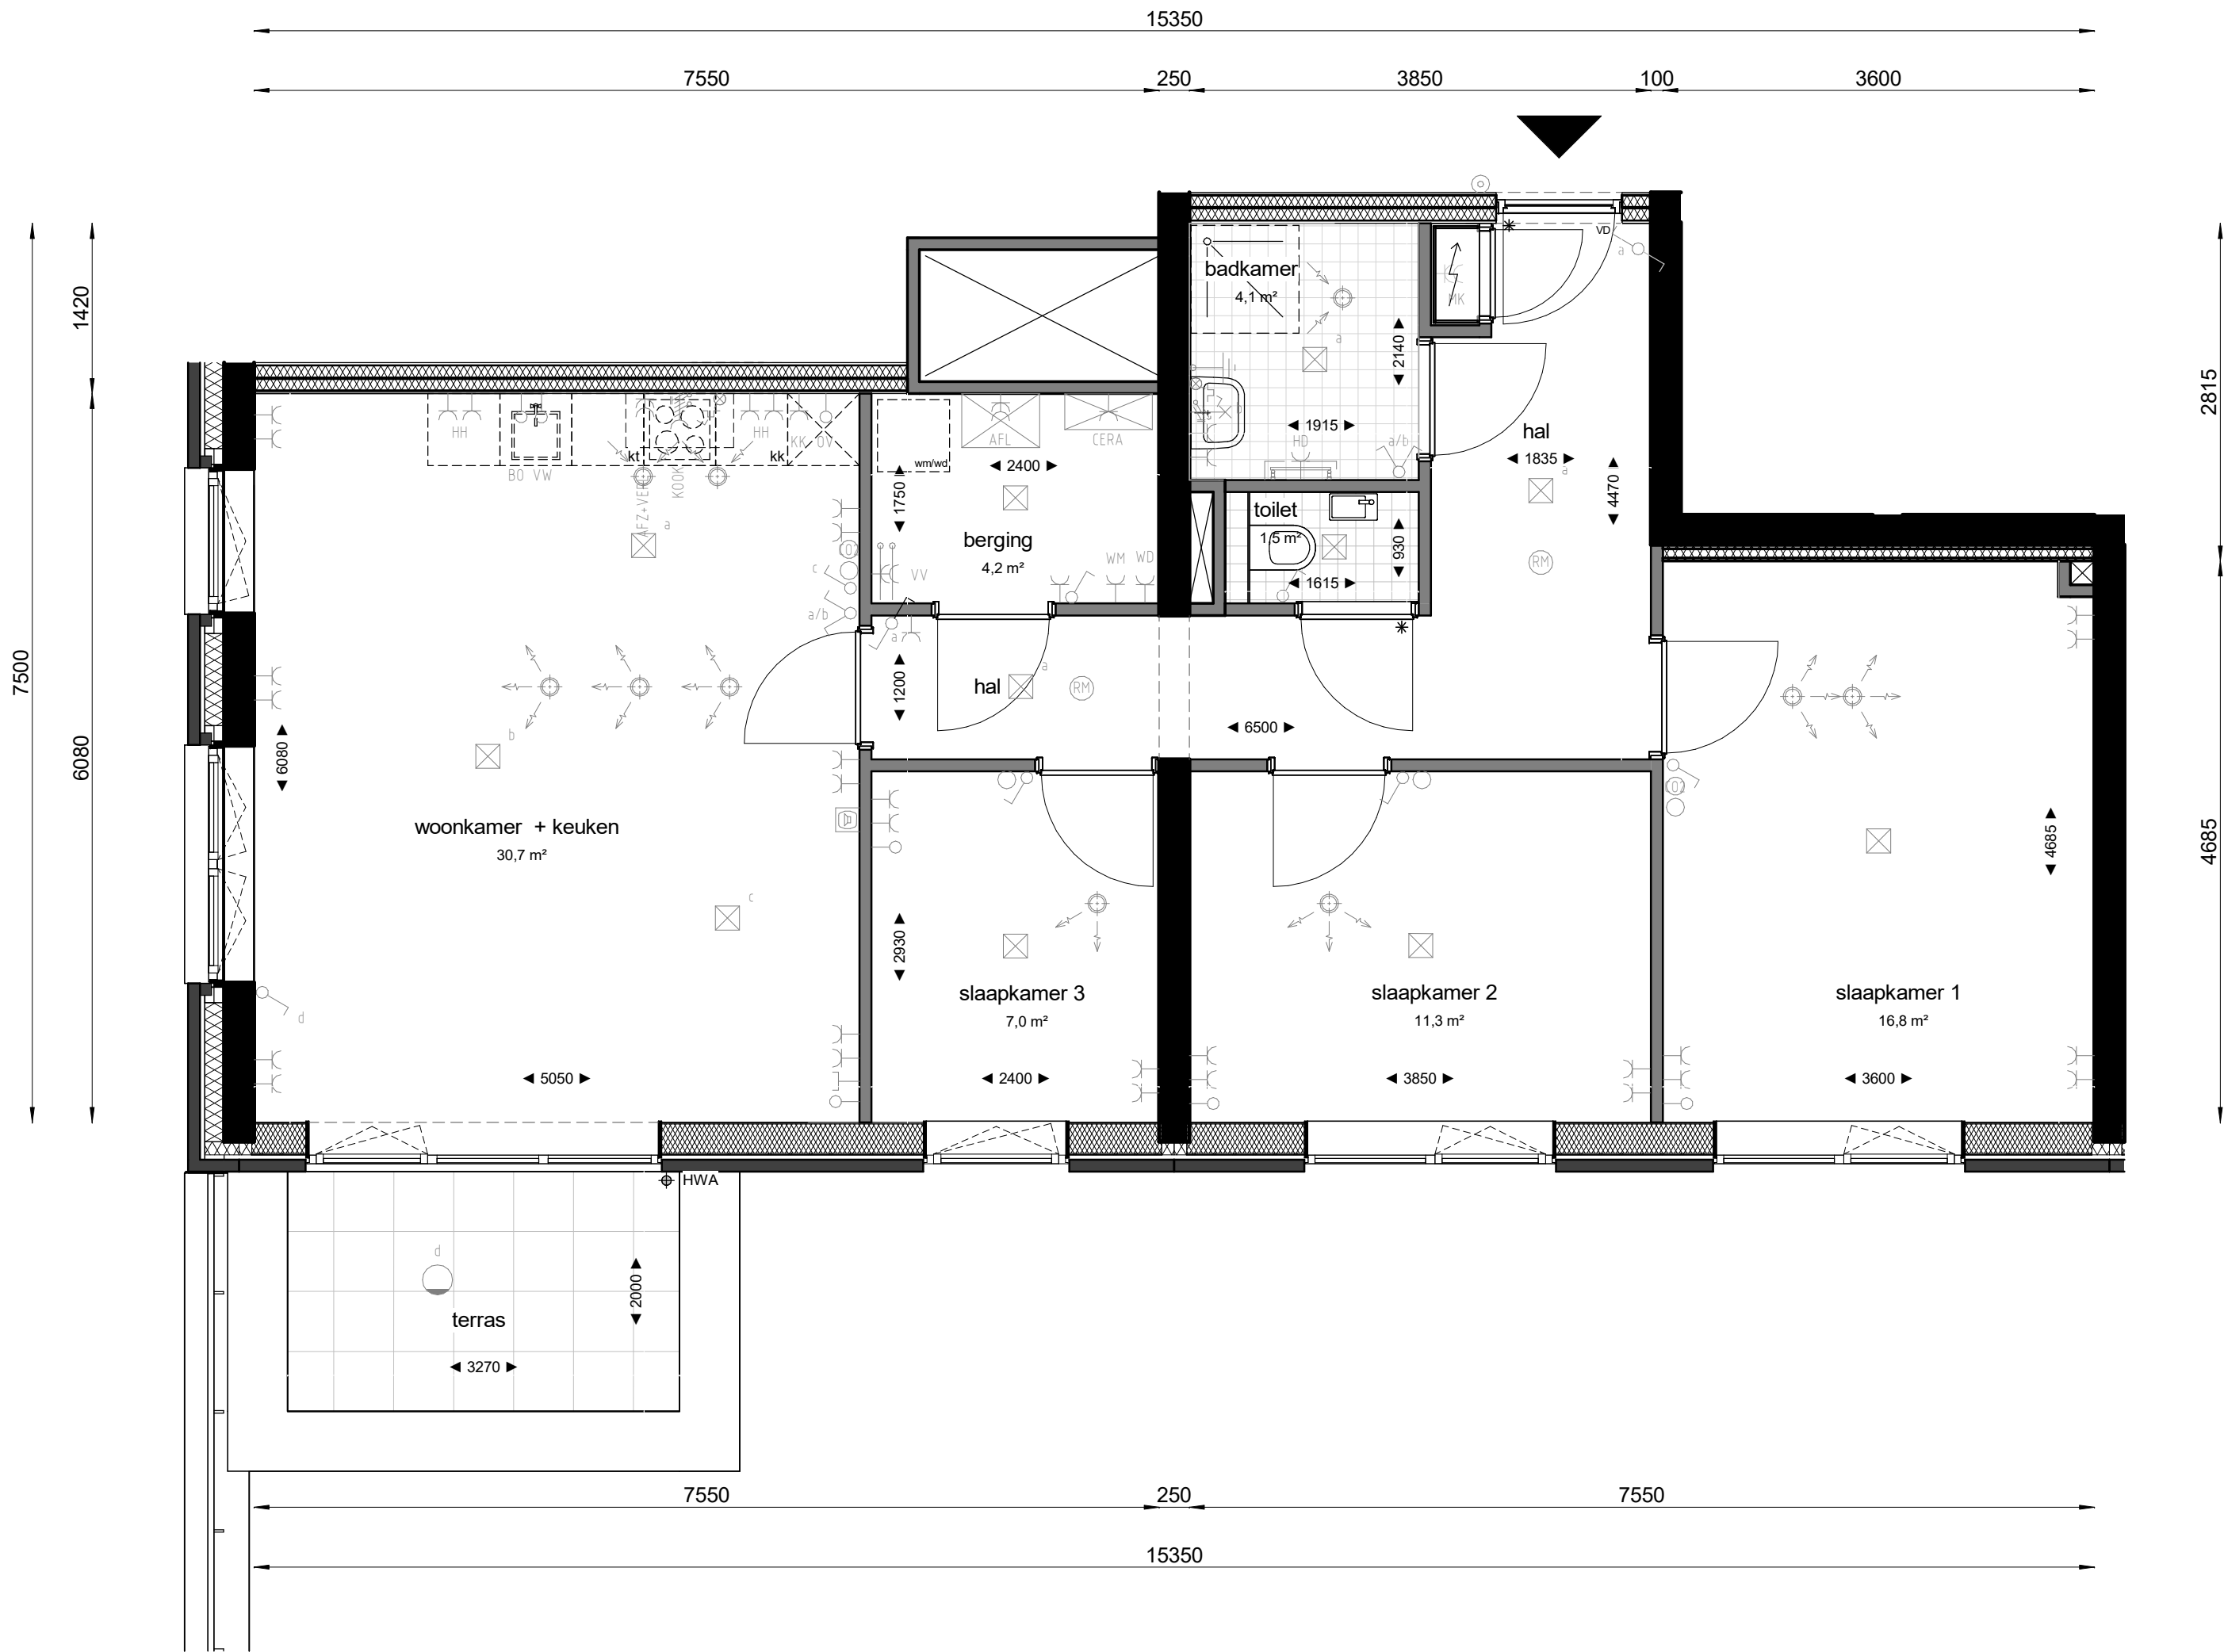

### Renvooi verkooptekeningen

#### Algemeen

woning entree

kiepraam

draakkiepraam

loopdeur

schuifdeur

vrijloopdranger

#### Materialisatie

beton

metseiwerk baksteen

lichte scheidingswanden

geïsoleerde voorzetwand

houtskeletbouw

tegelwerk afmetingen conform TO

metalistudwand

isolatie

schacht

meterkast

dorpel

verlaging onder plafond

#### Woning installaties

afleverset/cera-unit

verdelers vloerverwarming

thermostaat/CO<sub>2</sub> meter

toevoer mechanische ventilatie

retour mechanische ventilatie

elektrische handdoekradiator

videfoon

centraal aardpunt

lichtpunt spatwaterdicht

aansluitpunt (onbedraad)

aansluitpunt 230V t.b.v. lichtpunt

centraaldoos

rookmelder

enkeelpolige schakelaar

wisselschakelaar

serieschakelaar

schakelaar + wandcontactdoos

pulse schakelaar ventilatie

knop deurbel

enkelvoudige wandcontactdoos

2-voudige wandcontactdoos t.b.v. 2x1 fase kookgroep

Cai aansluitpunt

VF

BO

RM

AFL

AFZ+VERL

CERA

HD

HH

KK

KT

KOOK

MK

OV

VV

VW

WM

WD

HWA

videfoon

boiler

rookmelder

afleverset warmtapwater/warmte

afzuiger & verlichting

warmtetenugwin unit

handdoekdroger

huishoudelijk gebruik

koelkast

kooktoestel

kookplaat

meterkast

oven

verdelers vloerverwarming


vaatwasser

wasmachine


wasdroger

hemelwaterafvoer

Logo 1:500

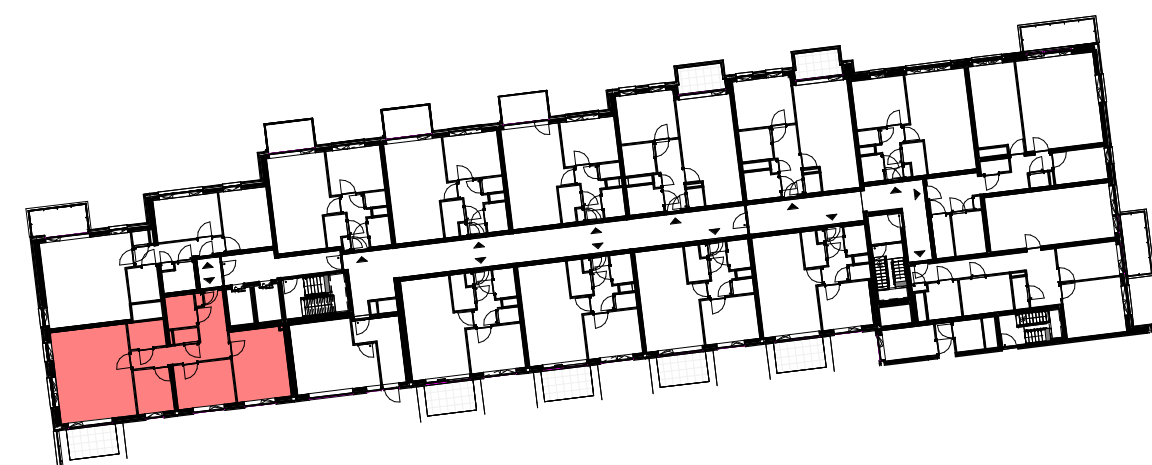

type: **Wo.H.06**  
verd: **2e**  
bwnr: **380**

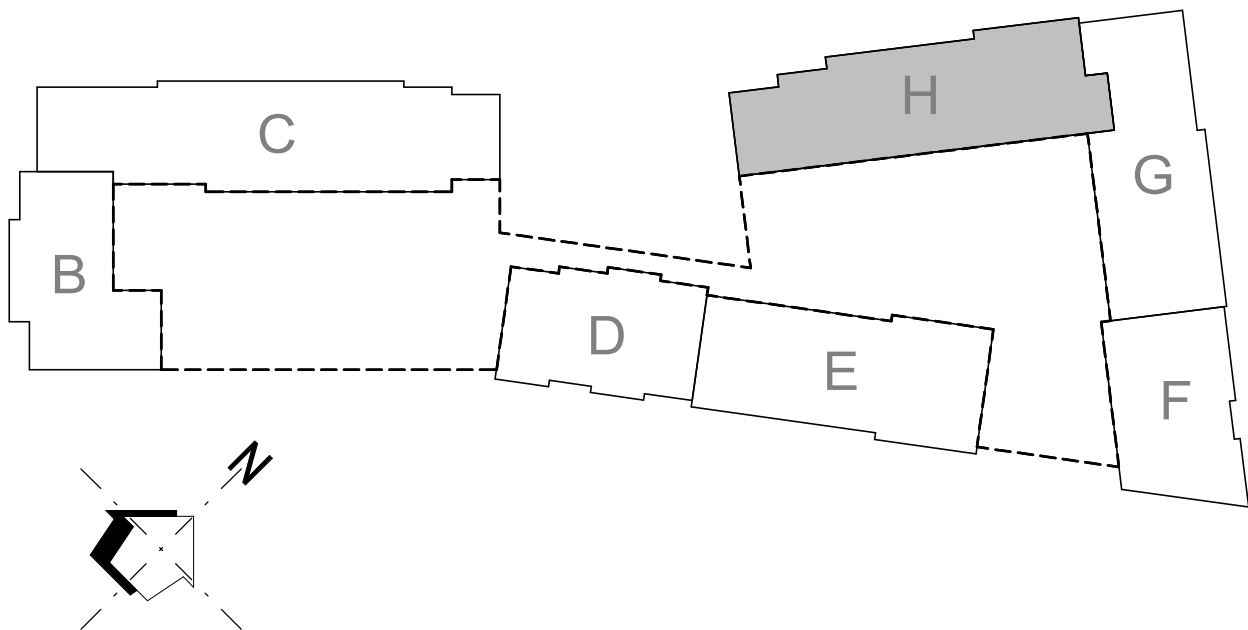

VERKOOPTEKENING  
**Wherezien - Purmerend**  
BPD  
Just Architects

**Blok H**

Verdieping **2e verdieping**  
Bouwnummer **380**  
Woningtype **H06**

Tekeningnr. 116\_H - Wo.H.06  
Datum 01-05-2026  
Schaal 1:50  
Formaat A1