


Algemeen:

- De in de tekening weergegeven schakelaars, lichtpunten, wandcontactdozen, mechanische ventilatie ventielen, overige bedieningselementen, sanitair alsmede eventuele apparatuur zijn bij benadering aangegeven. Aan de plaats en de afmeting hiervan kunnen geen rechten worden ontleend.
- Deze tekening is nauwkeurig en met zorg samengesteld. Kleine wijzigingen in maatvoering, plattegronden, materiaalgebruik alsmede de wijzigingen die nodig zijn om te voldoen aan overheidsreisen en voorschriften die tijdens de bouw noodzakelijk of gewenst blijken te zijn, worden uitdrukkelijk voorbehouden.
- De positie van de hemelwaterafvoer is indicatief. De exacte positie en aantallen volgen.
- De afmeting en positie van de nood overstorten zijn nog niet bekend. Deze volgen te zijner tijd.
- Maatvoeringen zijn indicatief en exclusief wandafwerking.
- Op het dak komen dakcapen t.b.v. de installatie en kanalen t.b.v. ventilatie-installatie. Deze staan niet aangegeven op tekening. Deze volgen te zijner tijd.
- Eventuele Kleuraanduidingen conform kleur- en materiaalstaat.

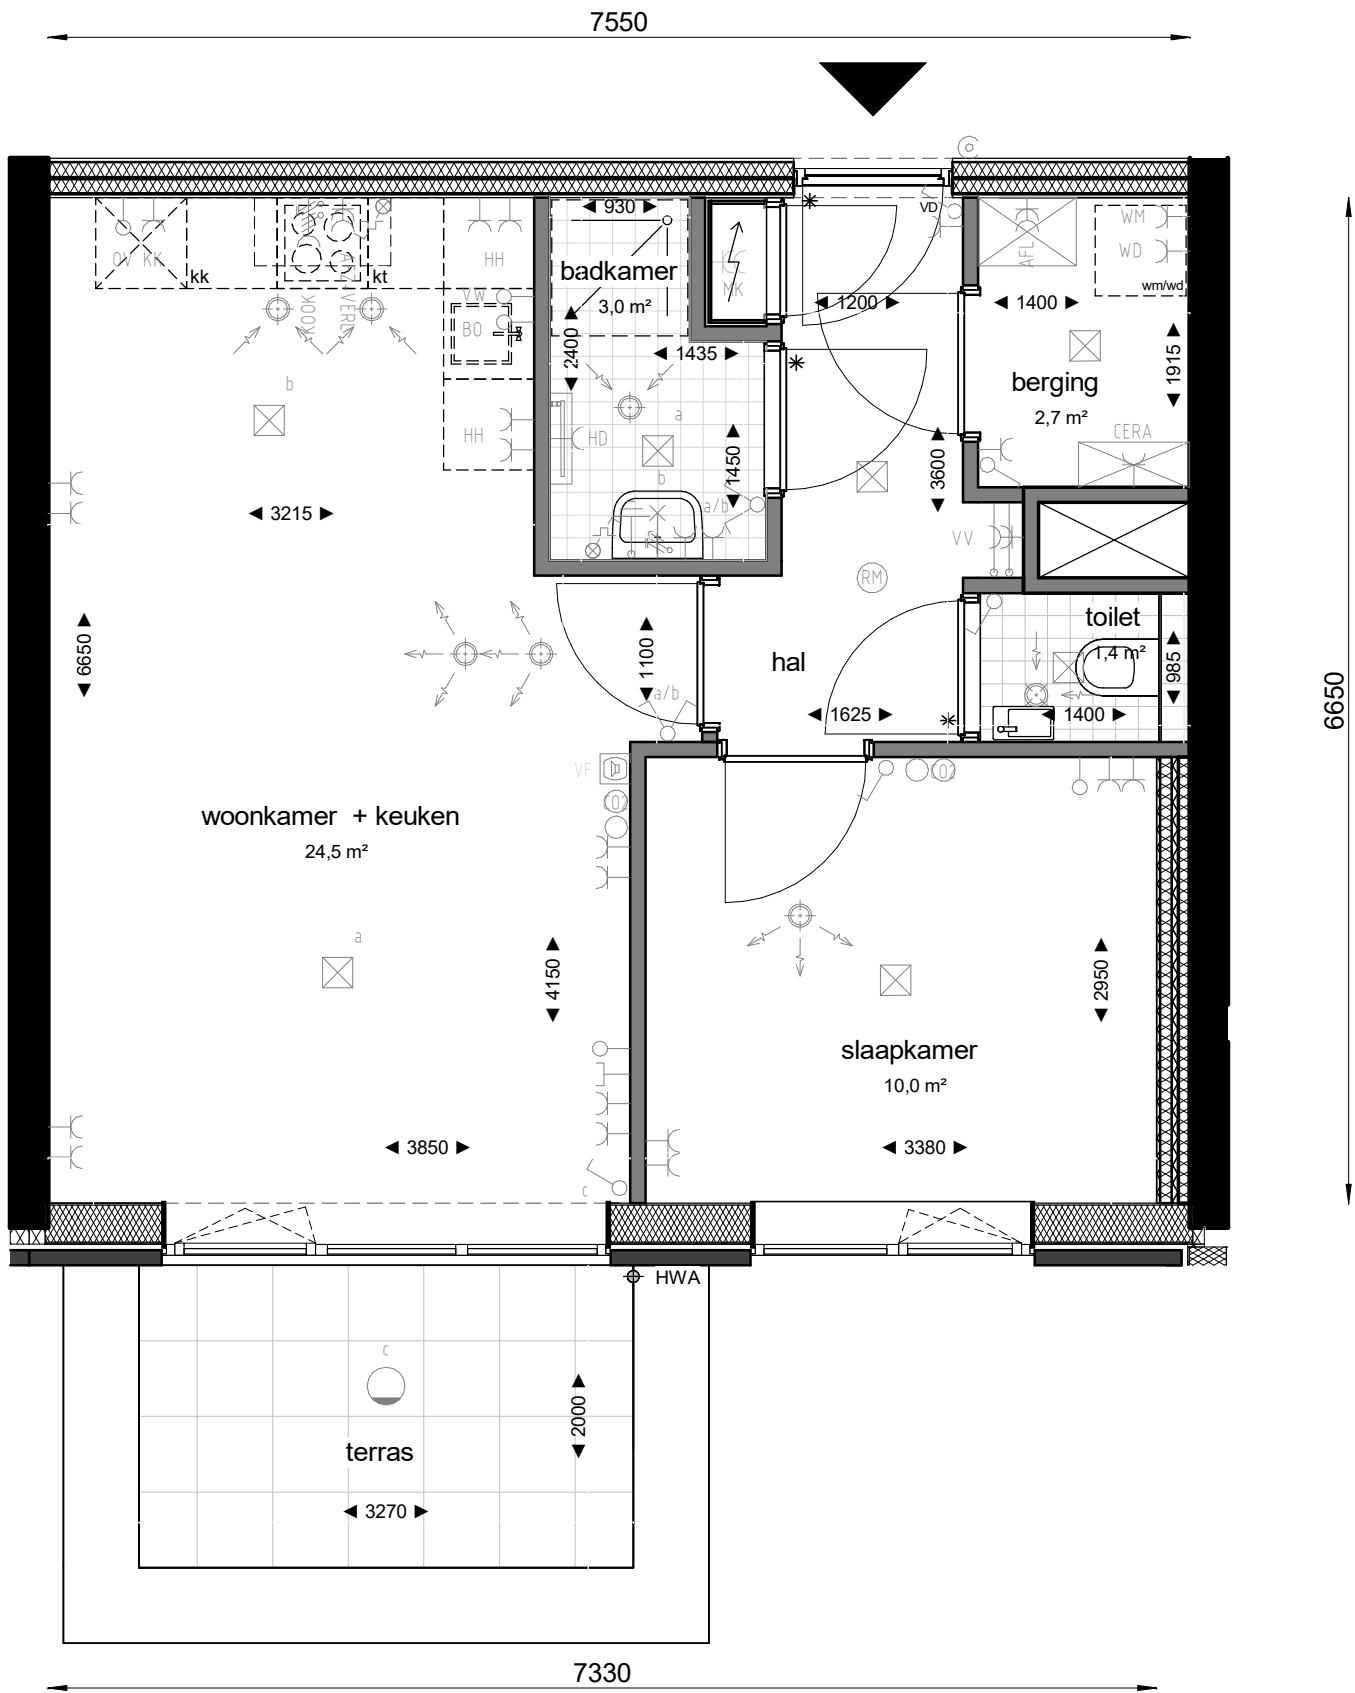

Renvooi verkooptekeningen

Algemeen

	woning entree		loopdeur
	kiepraam		schuifdeur
	draakkiepraam		vrijloopdranger

Materialisatie

	beton		metalstudwand
	metselwerk baksteen		isolatie
	lichte scheidingswanden		schacht
	geïsoleerde voorzetwand		meterkast
	houtskeletbouw		dorpel
	tegwerk afmetingen conform TO		verlaging onder plafond

Woning installaties

	aflerverset/cera-unit	VF	videfoon
	verdeler vloerverwarming	BO	boiler
	thermostaat/CO ₂ meter	RM	rookmelder
	toevoer mechanische ventilatie	AFL	aflerverset warmtapwater/warmte
	retour mechanische ventilatie	AFZ+VERL	afzuiger & verlichting
	elektrische handdoekradiator	CERA	warmtetenugwin unit
	videfoon	HD	handdoekdroger
	centraal aardpunt	HH	huishoudelijk gebruik
	lichtpunt spatwaterdicht	KK	koelkast
	aansluitpunt (onbedraad)	KT	kooktoestel
	aansluitpunt 230V t.b.v. lichtpunt	KOOK	kookplaat
	centraaldoos	MK	meterkast
	rookmelder	OV	oven
	enkelpolige schakelaar	VV	verdeler vloerverwarming
	wisselschakelaar	VW	vaatwasser
	serieschakelaar	WM	wasmachine
	schakelaar + wandcontactdoos	WD	wasdroger
	pulse schakelaar ventilatie	HWA	hemelwaterafvoer
	knop deurbel		
	enkelvoudige wandcontactdoos		
	2-voudige wandcontactdoos		
	perilex wandcontactdoos t.b.v. 2x1 fase kookgroep		
	Cai aansluitpunt		

Logo 1:500

type: Wo.H.01 vzw t
verd: 2e
bwnr: 389

VERKOOPTEKENING

Wherezien - Purmerend

BPD
Just Architects

Blok H

Verdieping	2e verdieping	Tekeningnr.	108_H - Wo.H.01_vzw_t
Bouwnummer	389	Datum	01-05-2026
Woningtype	H01_vzw_t	Schaal	1:50
		Formaat	A1