


Algemeen:


- De in de tekening weergegeven schakelaars, lichtpunten, wandcontactdozen, mechanische ventilatie ventilatoren, overige bedieningselementen, sanitair alsmede eventuele apparatuur zijn bij benadering aangegeven. Aan de plaats en de afmeting hiervan kunnen geen rechten worden ontleend.
- Deze tekening is nauwkeurig en met zorg samengesteld. Kleine wijzigingen in maatvoering, plattegronden, materiaalgebruik alsmede de wijzigingen die nodig zijn om te voldoen aan overheidsreizen en voorschriften die tijdens de bouw noodzakelijk of gewenst blijken te zijn, worden uitdrukkelijk voorbehouden.
- De positie van de hemelwaterafvoeren is indicatief. De exacte positie en aantallen volgen.
- De afmeting en positie van de nood overstorten zijn nog niet bekend. Deze volgen te zijner tijd.
- Maatvoeringen zijn indicatief en exclusief wandafwerking.
- Op het dak komen dakcapen t.b.v. de installatie en kanalen t.b.v. ventilatie-installatie. Deze staan niet aangegeven op tekening. Deze volgen te zijner tijd.
- Eventuele kleur aanduidingen conform kleur- en materiaalstaat.

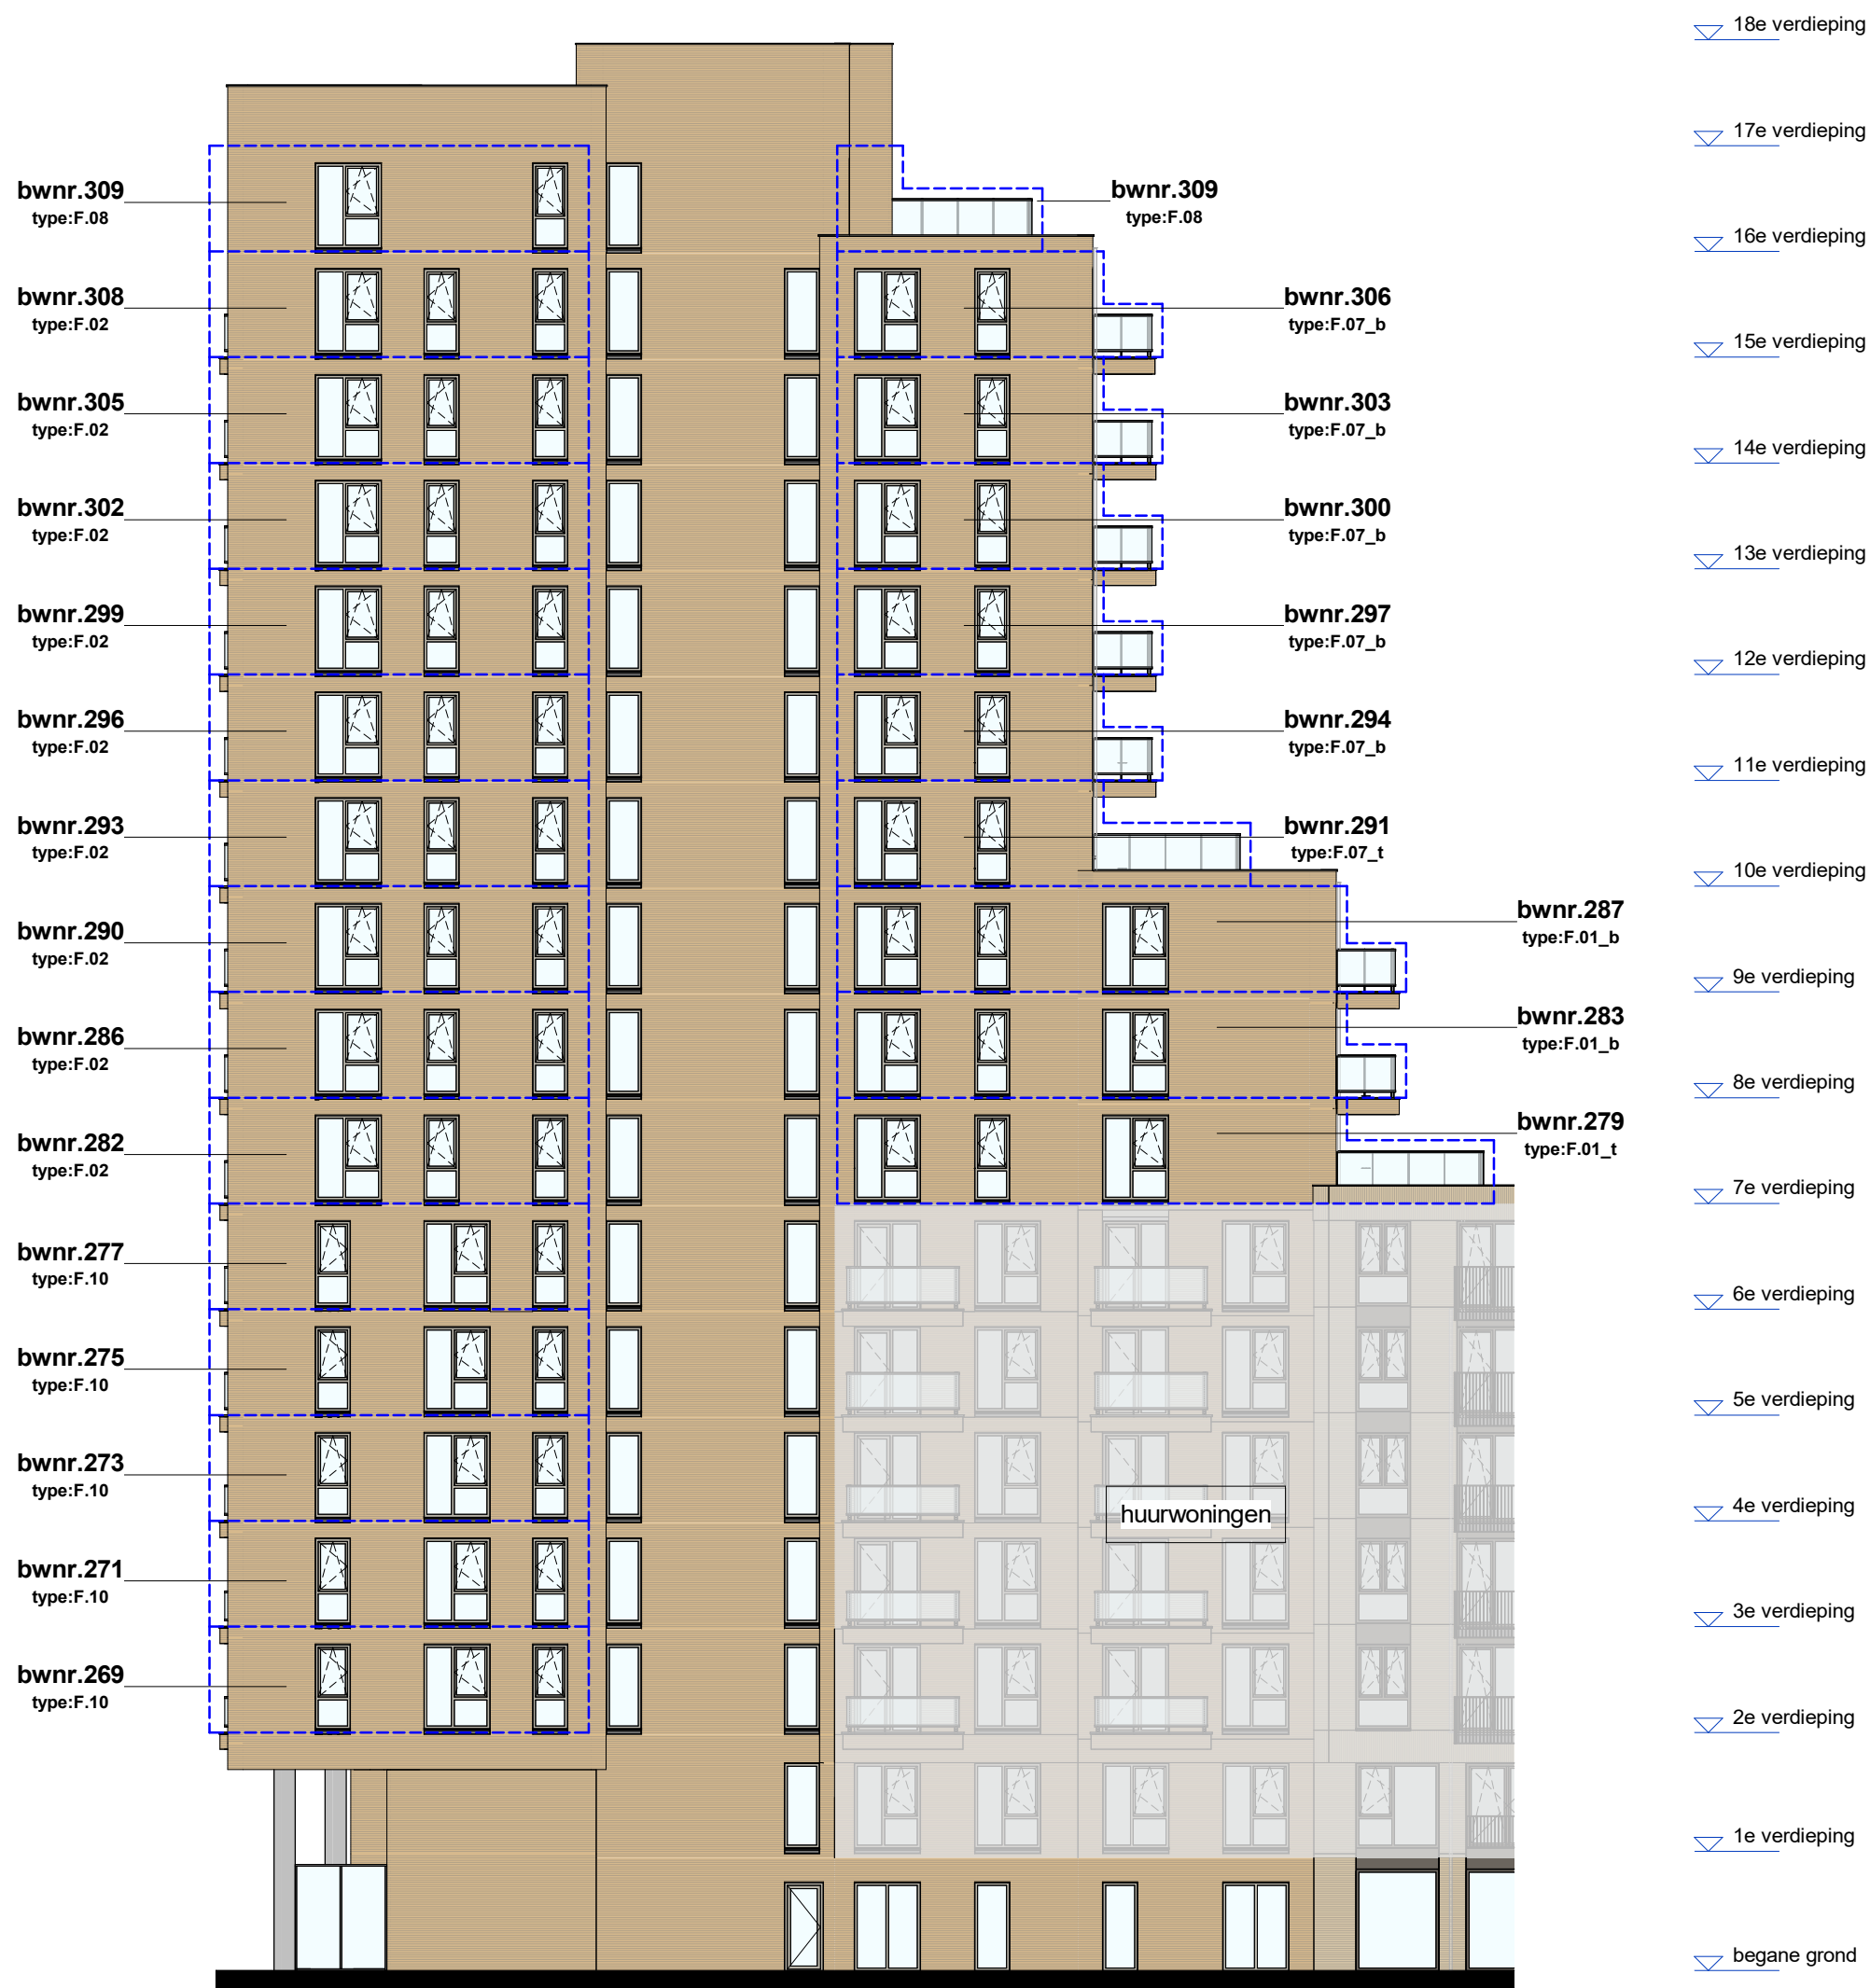


1. Noordoostgevel





2. Noordwestgevel

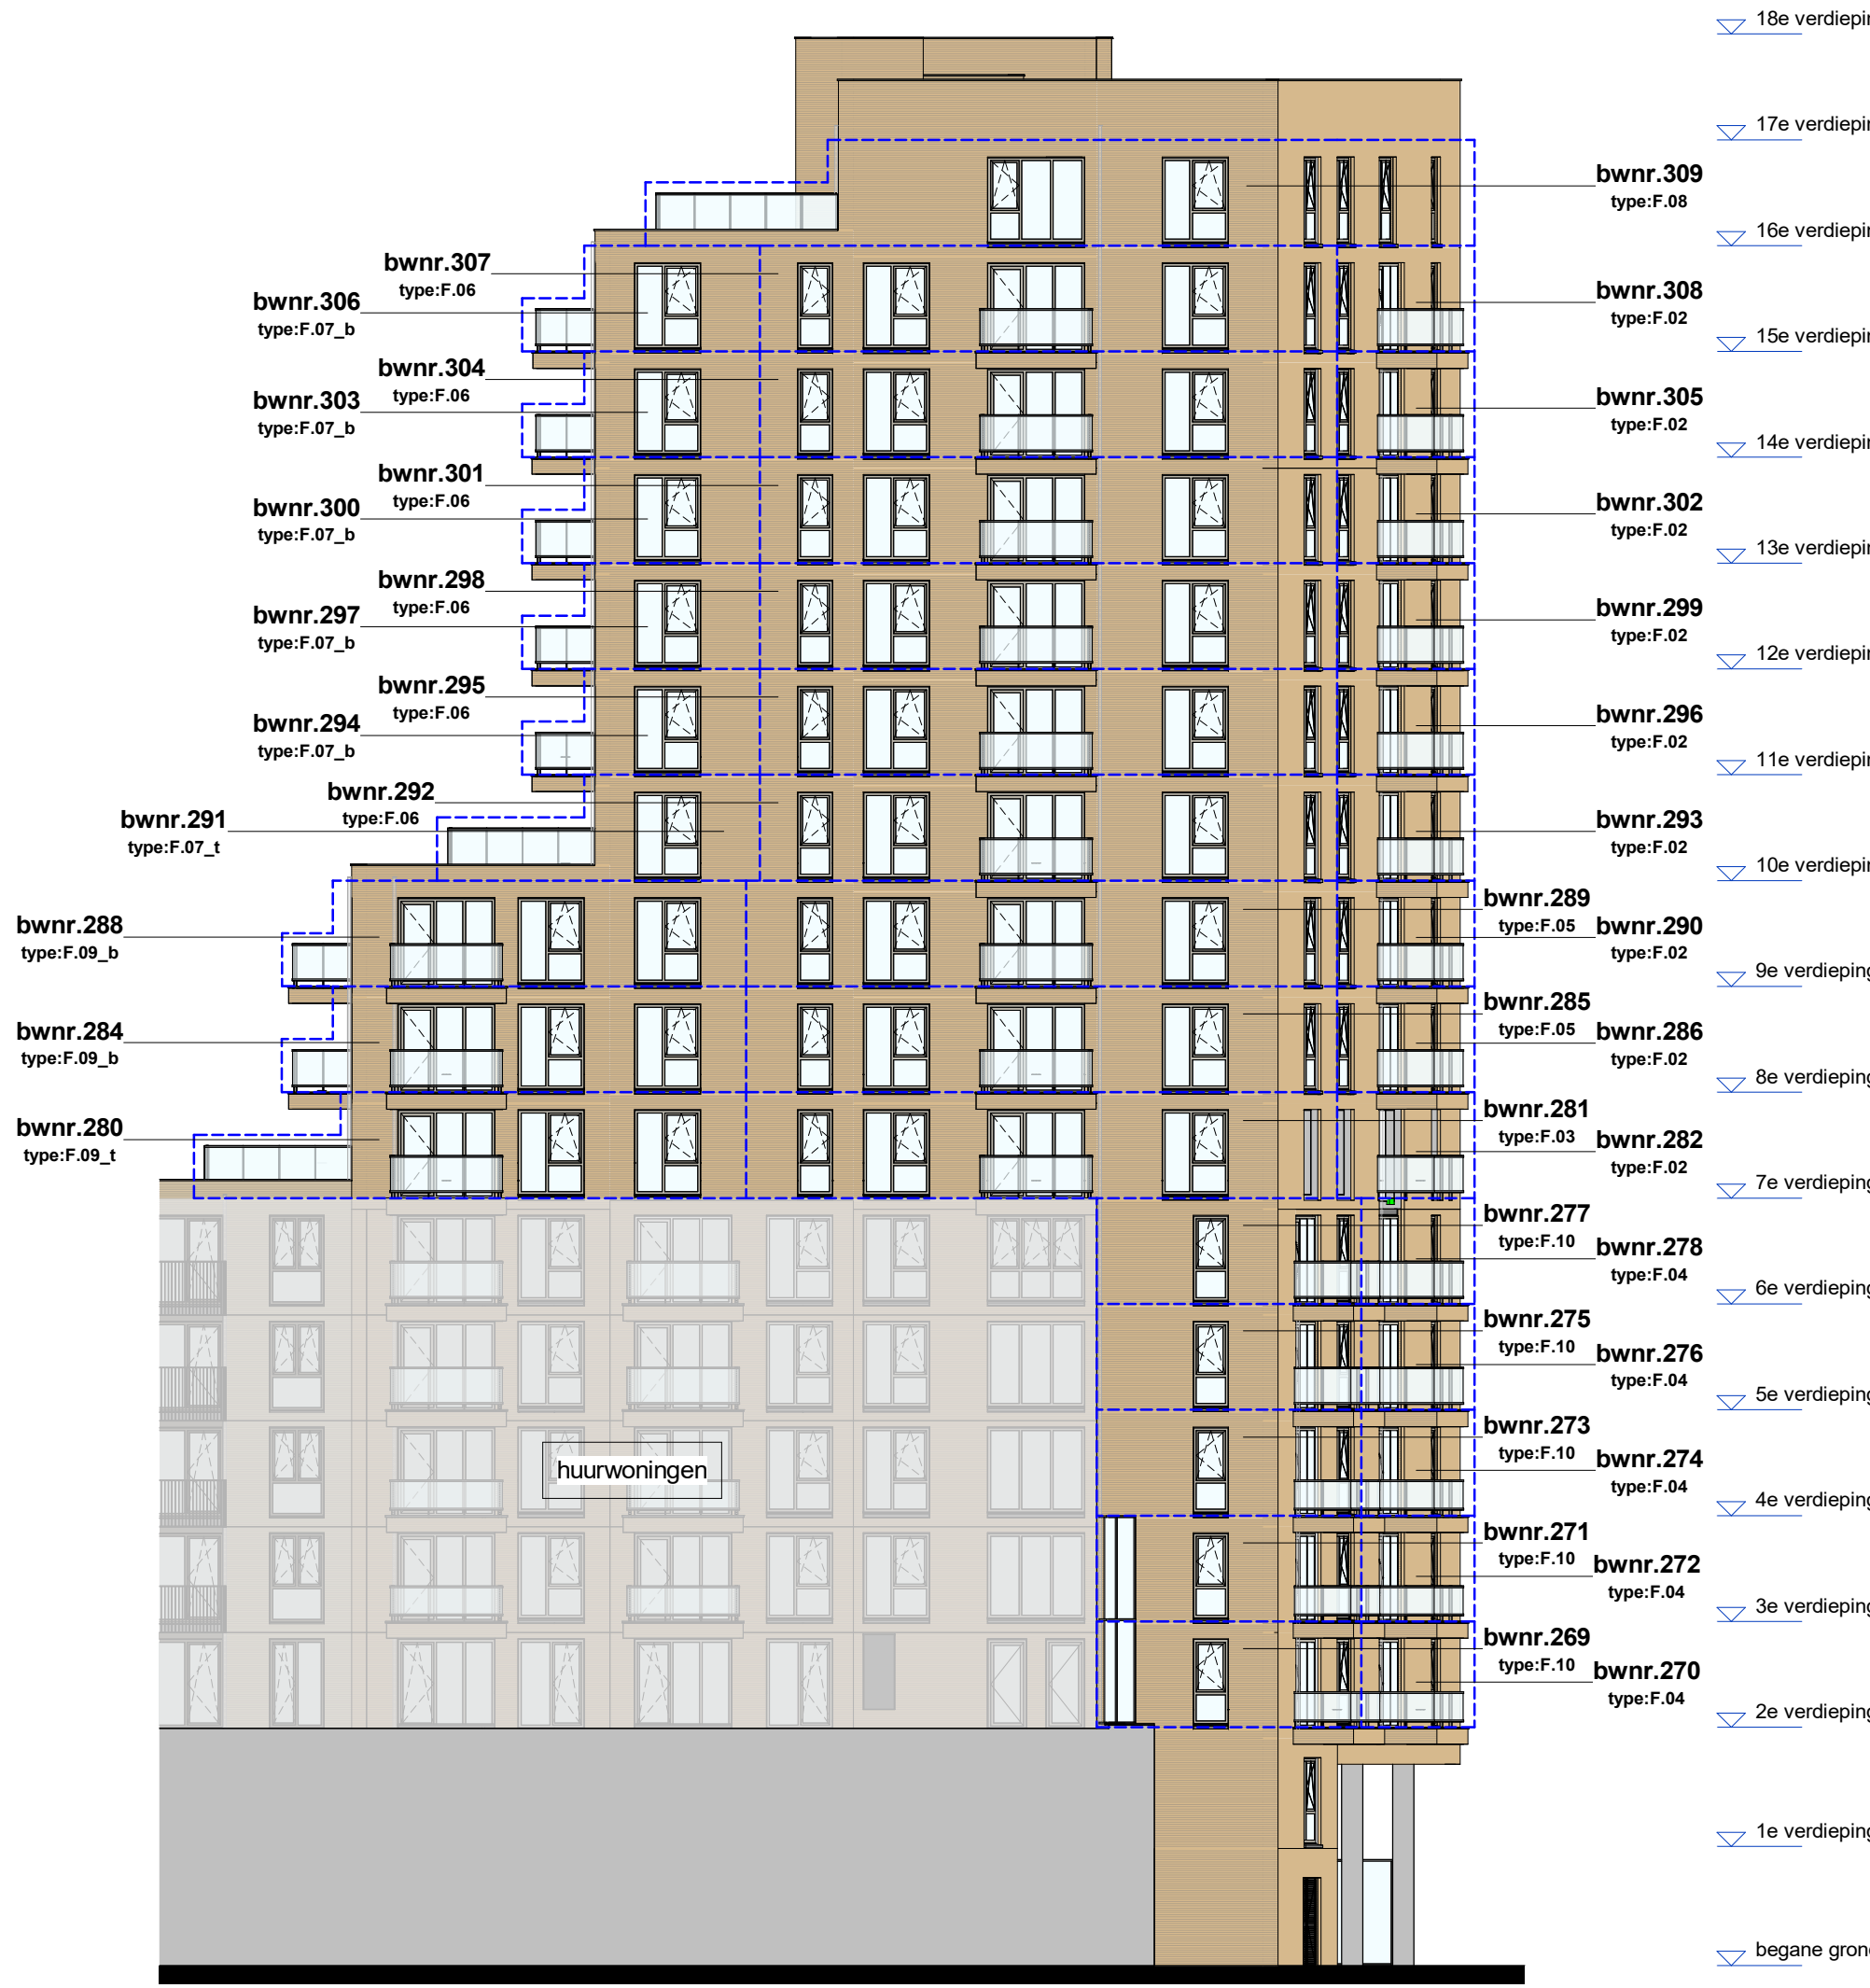

3. Zuidwestgevel

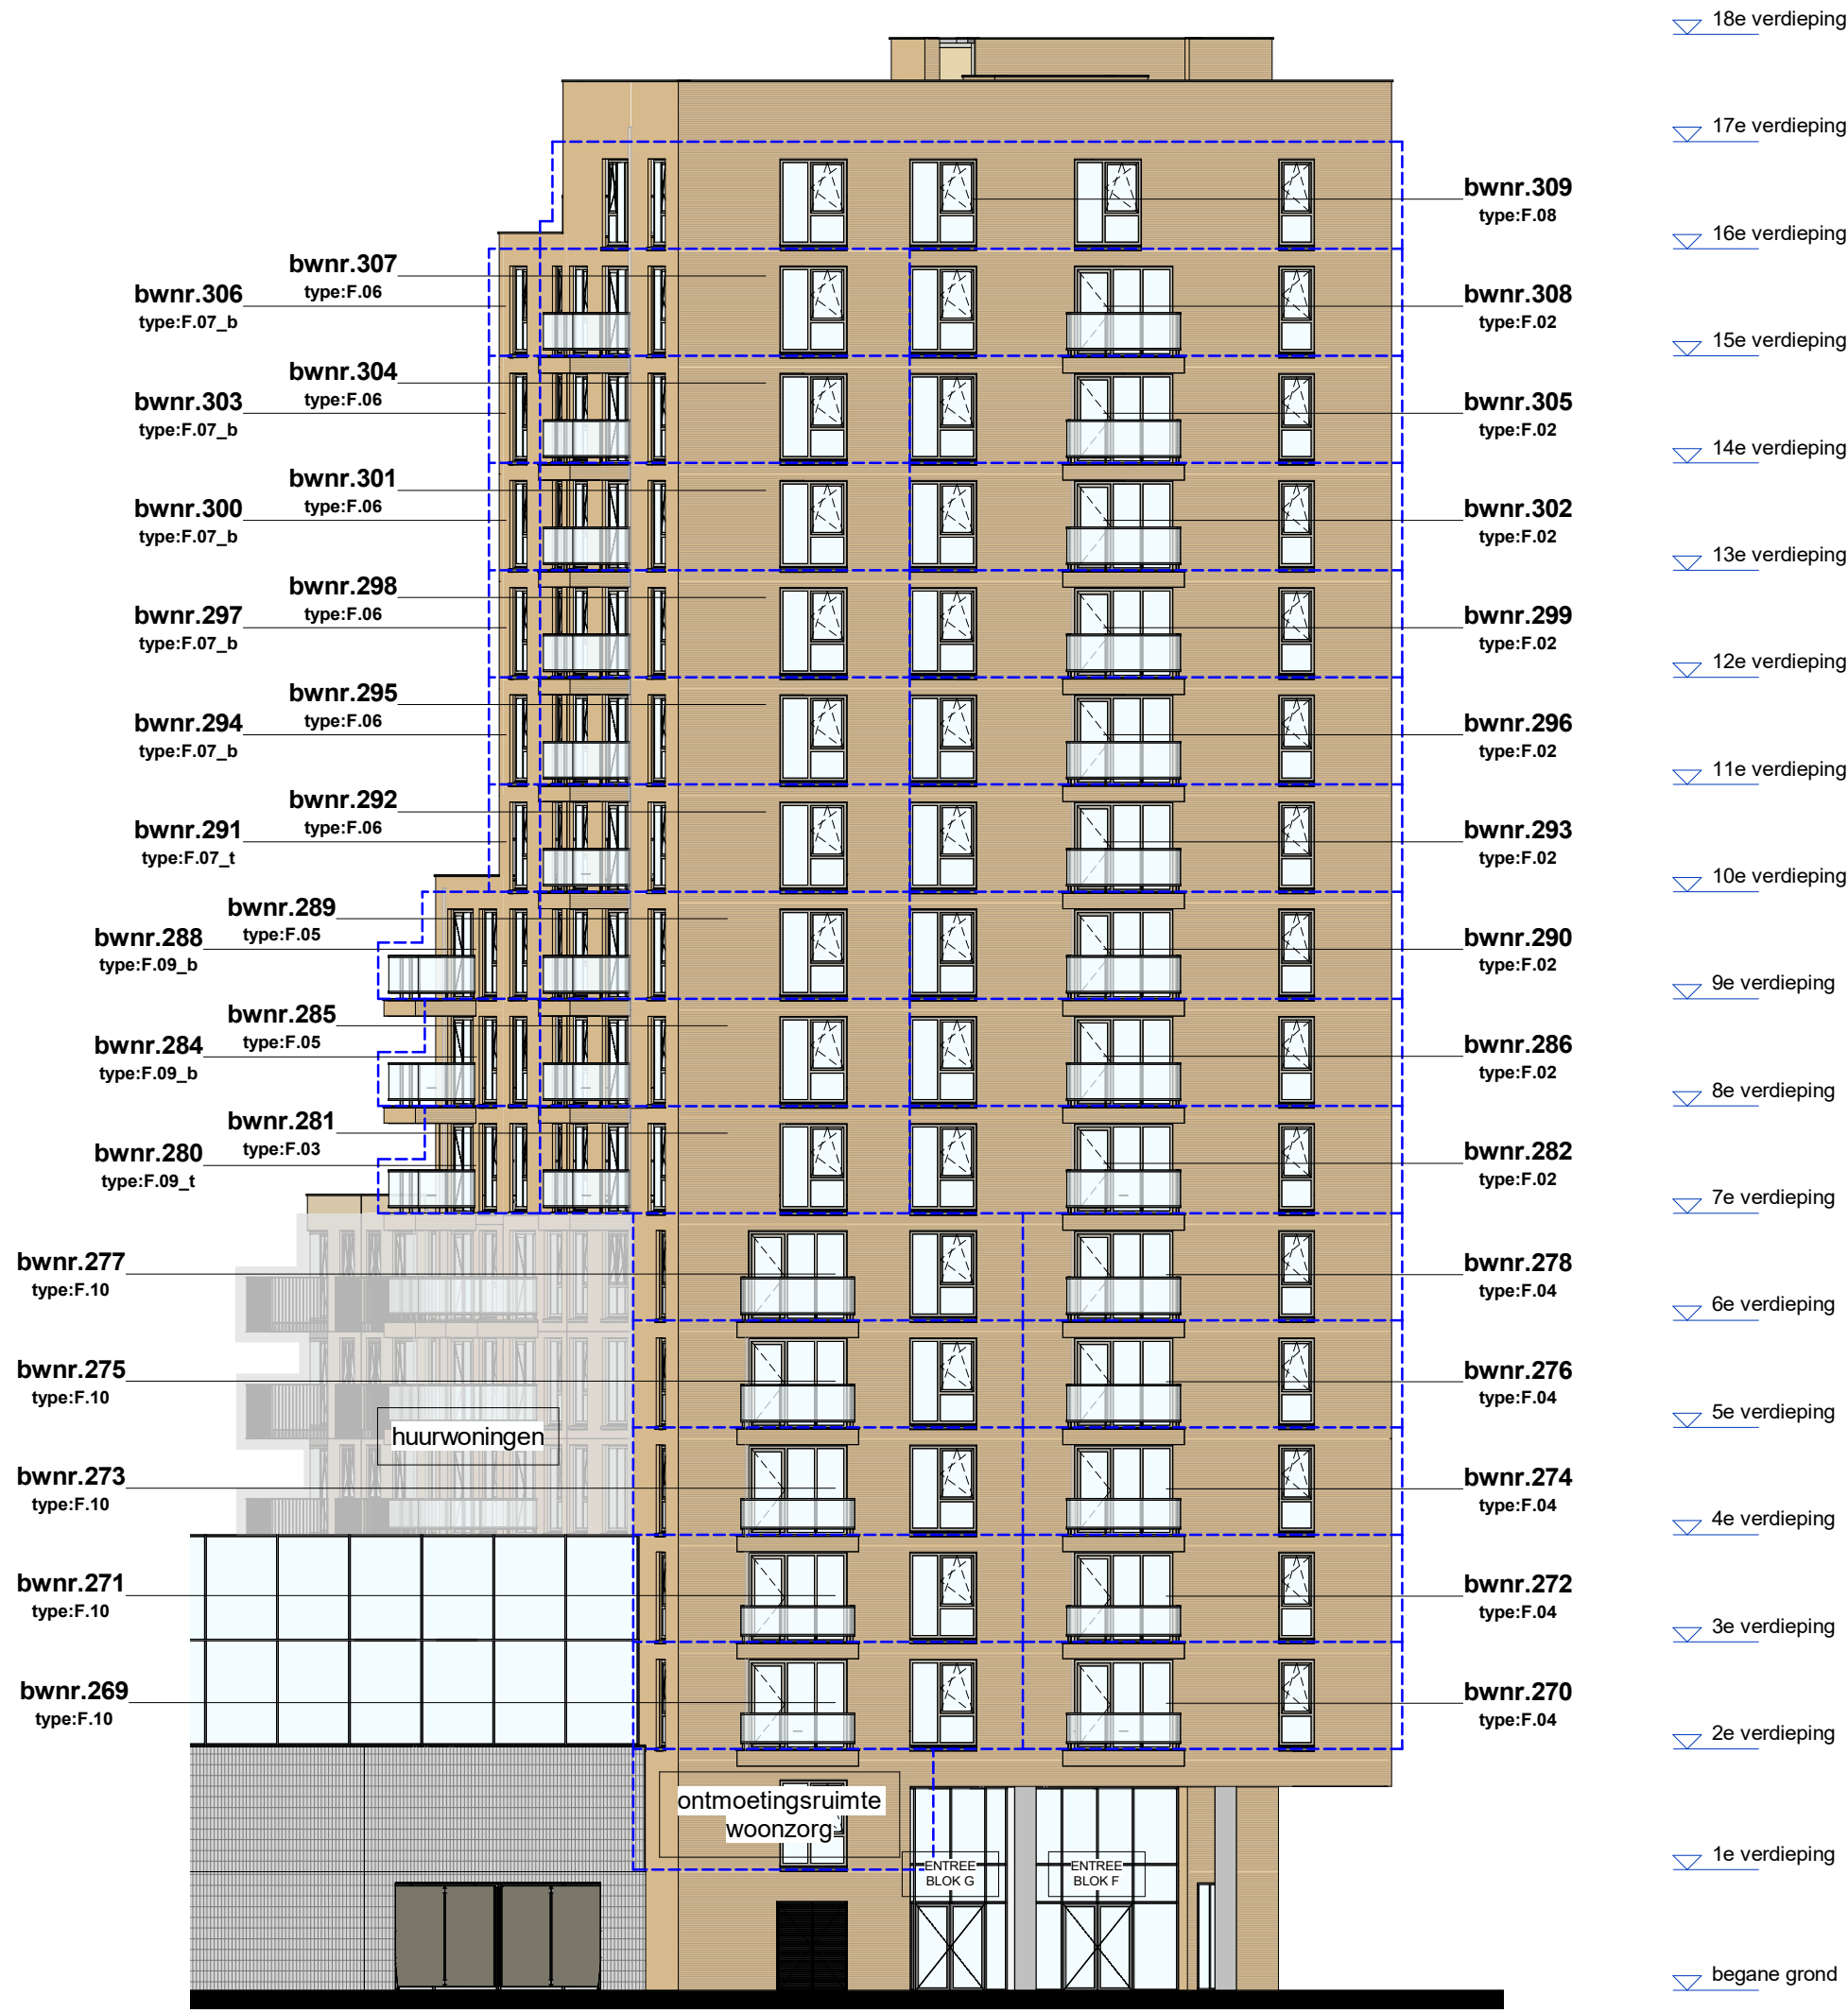

4. Zuidoostgevel

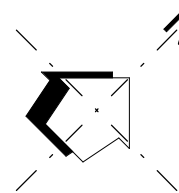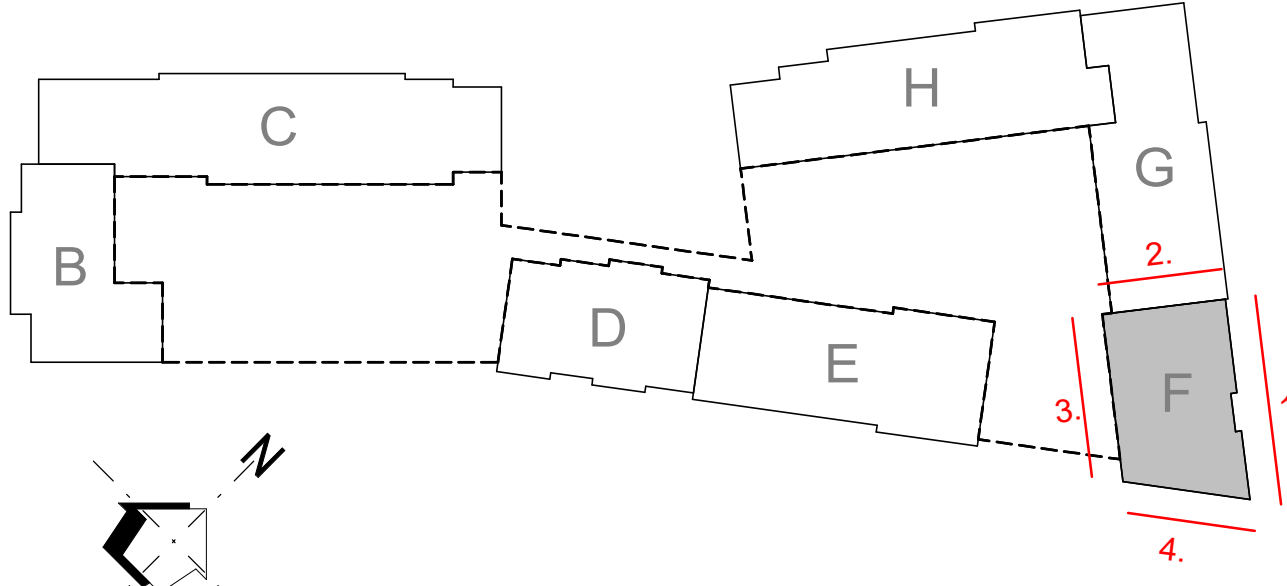

Project	Wherezien Purnerend	Projectnummer	12247
Opdrachtgever	BPD	Schaal	1:200
Projectarchitect	Just Architects	Formaat	841 x 841
Projectleider	Rien van Egdom	File	12247_INBO_BWK_R25
Fase	Verkooptekeningen	Datum	01-05-2026
Onderwerp	Geveloverzicht Blok F	Wijzigingsdatum	
		Geleend	LMJ
		Bladnummer	B9.203

